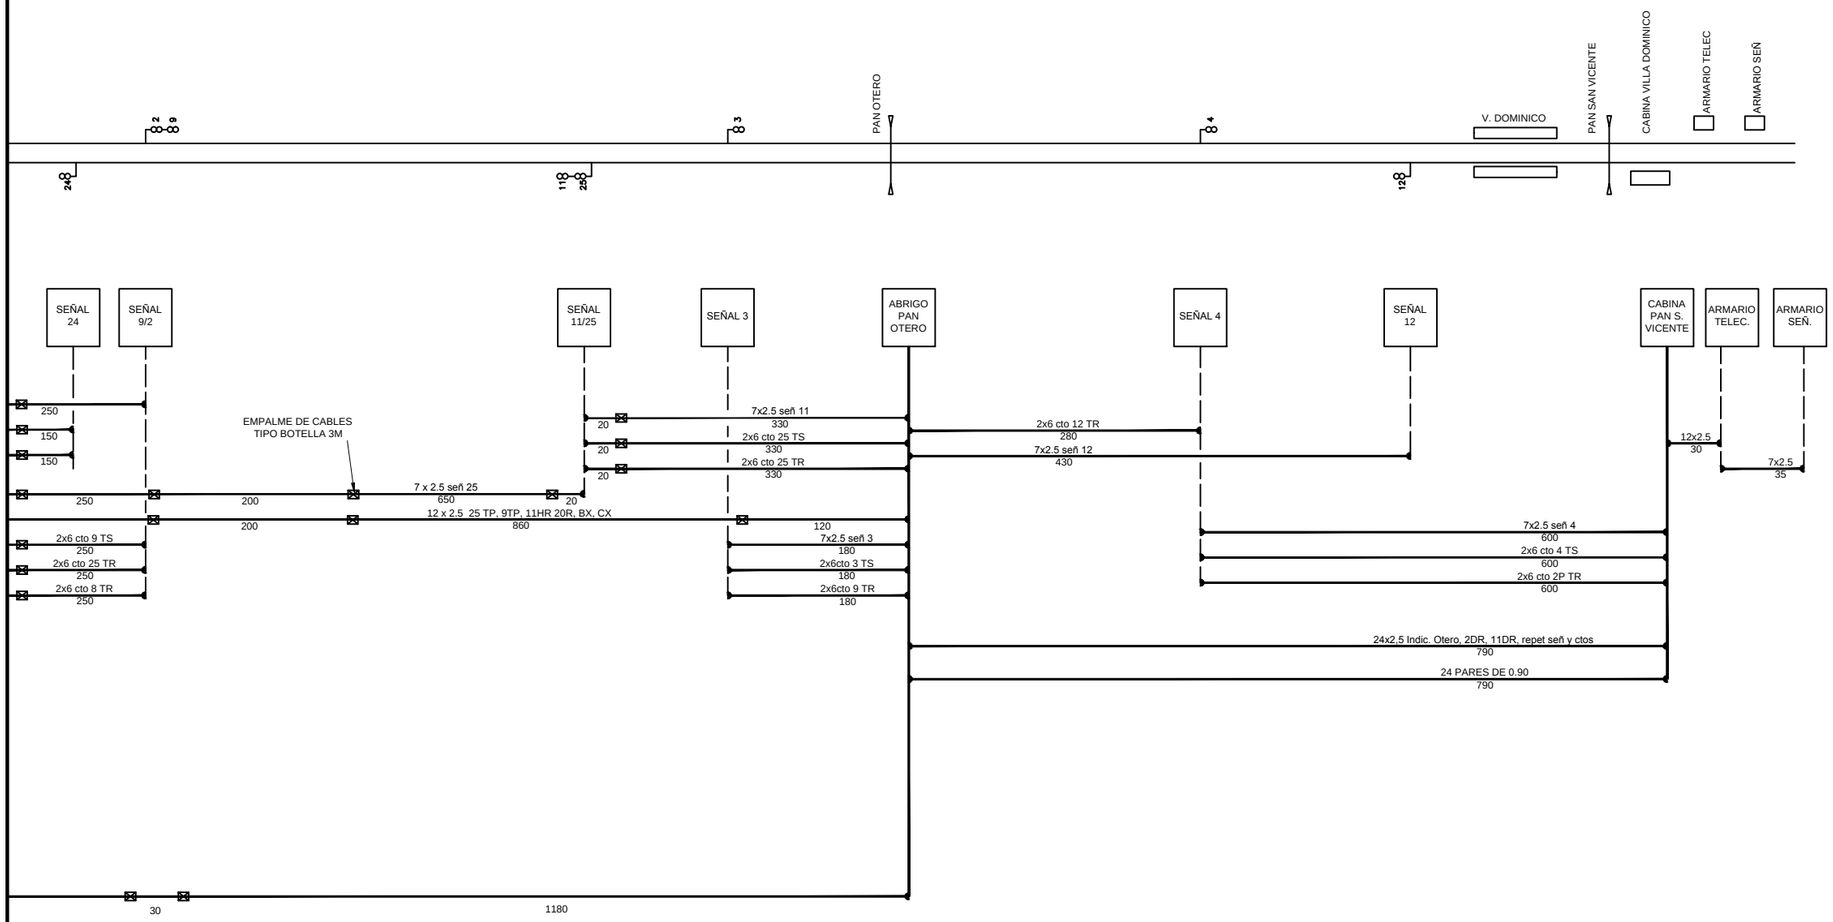

PLANO ESQUEMÁTICO
NO APTO PARA CONSTRUCCIÓN

Trenes Argentinos Infraestructura Ferroviaria	PLANO TIPO DE OBRA	ADIF S.E.	
	LINEA GENERAL ROCA	PROYECTÓ	
		MR	04/09/14
Gerencia de Gestión y Conservación de los Servicios y la Infraestructura	PLAN DE CABLES EXISTENTE SARANDI - VILLA DOMINICO	DIBUJÓ / MODIFICÓ	
		MR	04/09/14
		REVISÓ	
		MR	04/09/14
		TOTAL DE HOJAS	
		2	2

ESCALA: S/E	FECHA: 04/09/14	-	-	-	-	-	-	-	-	-	-	S	Ñ	0	0	0	3	6	0