
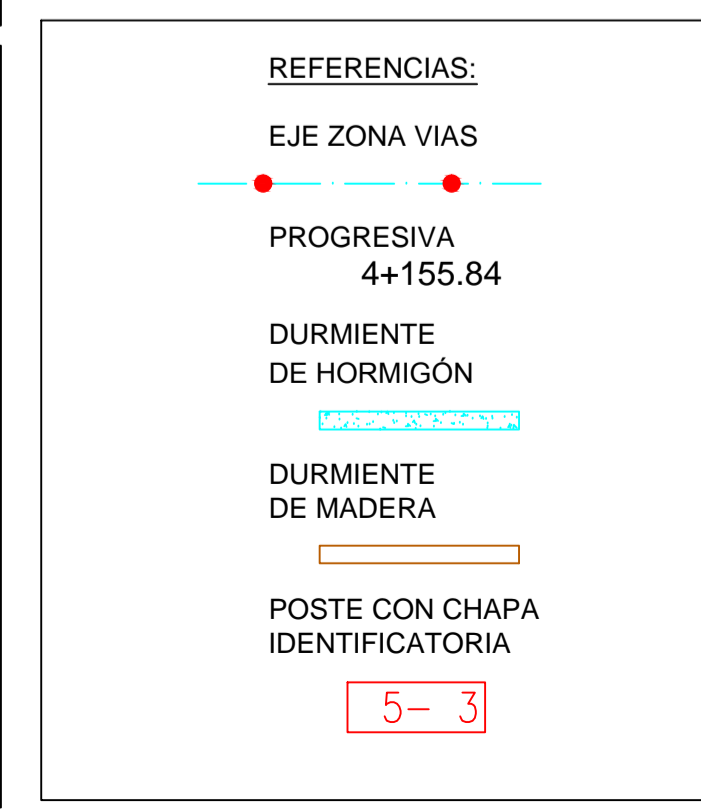
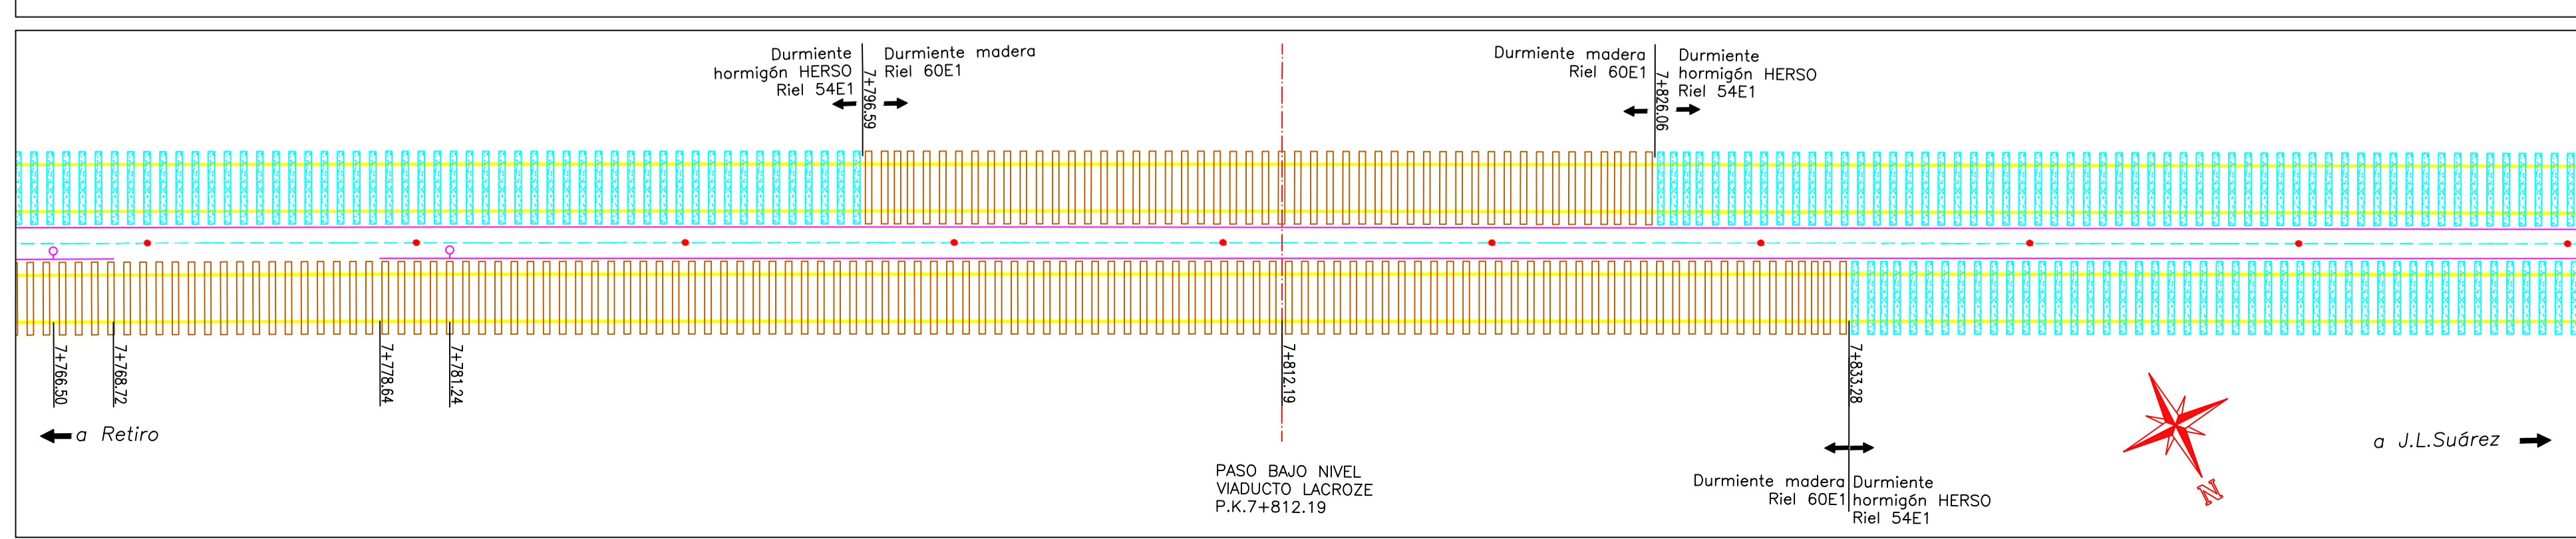
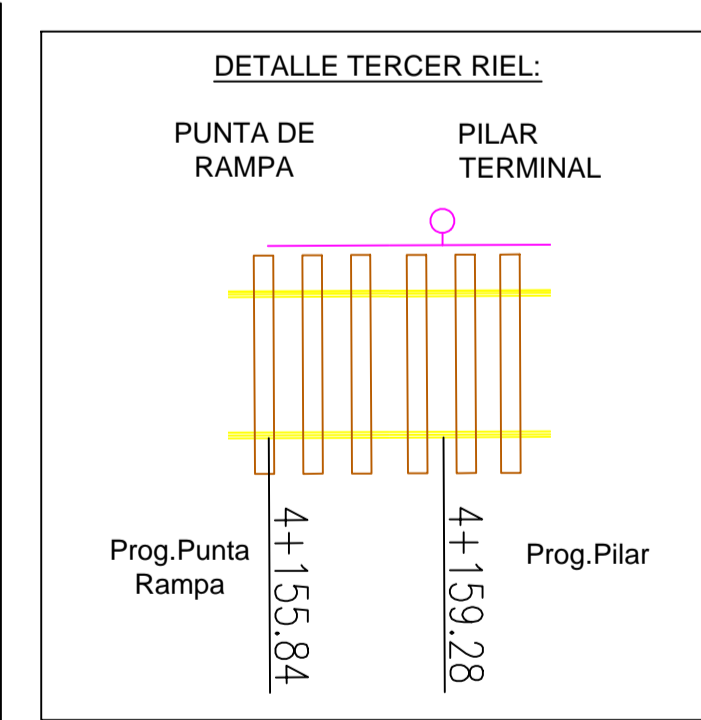


"This drawing is the property of Brecknell Willis & Co Ltd and shall not be used for any purpose other than that for which it was supplied, nor reproduced, copied, or disclosed to any third party prior permission."

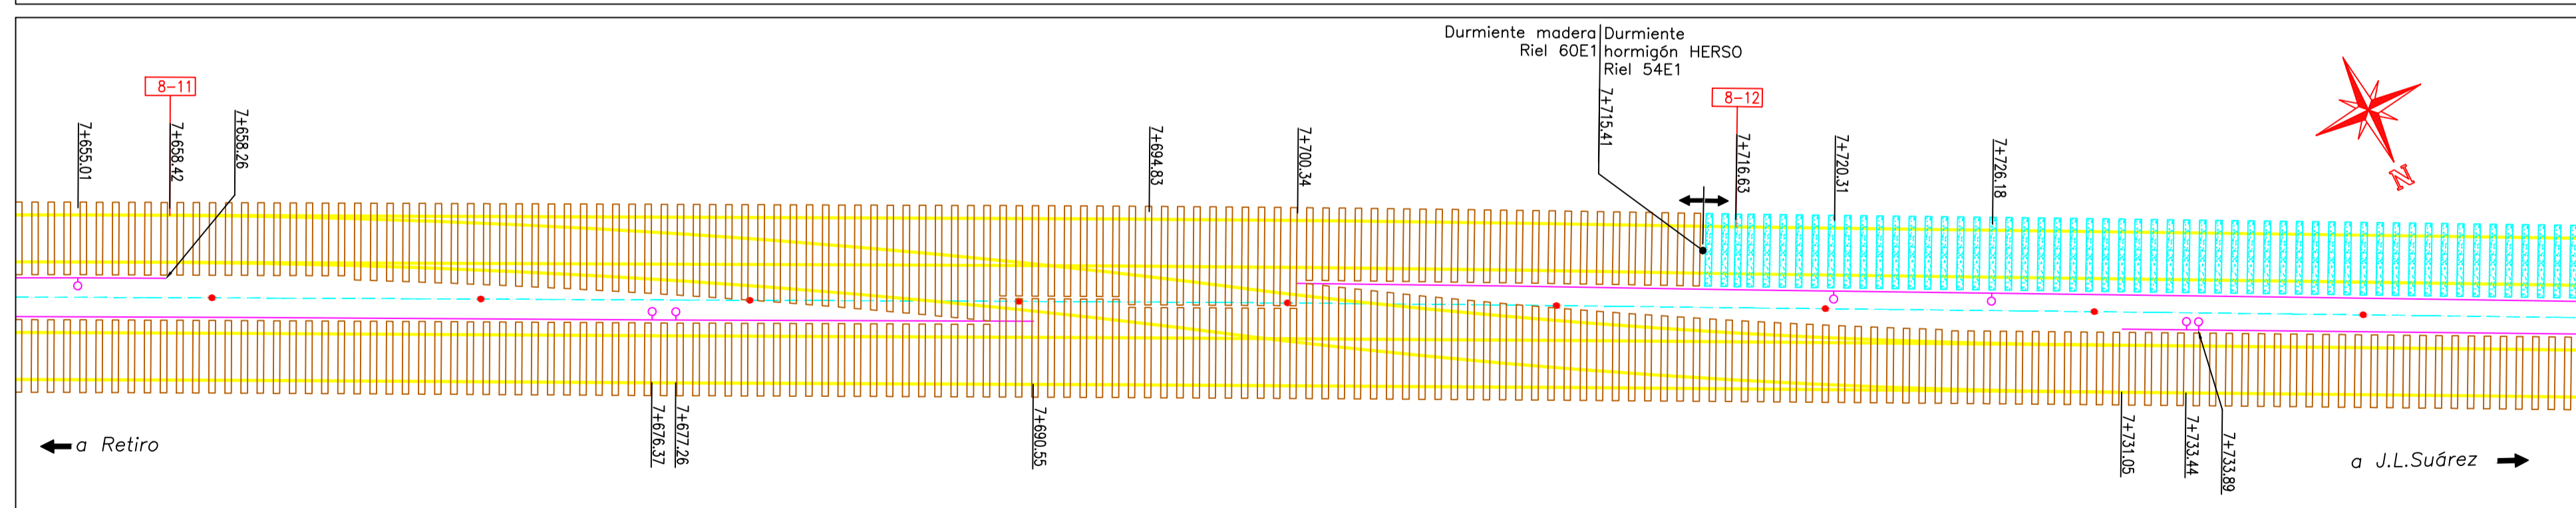

REV.	DESCRIPCION	FECHA	EJECUTO	APROBO

**Renovación Tercer Riel  
Ramal GM1 Retiro - J.L. Suárez**

DESARROLLO DE LA INFRAESTRUCTURA FERROVIARIA		
Ramal GM1 Retiro - J.L. Suárez		
DIBUJO	NOMBRE Y FIRMA	FECHA
REVISO		
PROYECTO		
APROBO		
ARCHIVO		
ANTECEDENTES		
DISCO		

**PLANIMETRÍA**  
 Tramo  
 SER PALERMO - SER COGHLAN  
 Detalles del Sector  
 P.K.5+780 - P.K.7+860

ESCALA 1:200	PAG. 3 de 5	PLANO Nº TP-FCM-RS-TR1-01
-----------------	-------------	------------------------------