

1	Durmiente en Adv	16/06/16	JL	JC
REV.	DESCRIPCION	FECHA	EJECUTO	APROBO

**Renovación Tercer Riel
Ramal GM1 Retiro - J.L.Suárez**

DESARROLLO DE LA
INFRAESTRUCTURA FERROVIARIA

Ramal GM1 Retiro - J.L.Suárez


Brecknell Willis
A Wabtec Company

PLANIMETRÍA
Tramo
SER SAN MARTÍN - SER J.L.SUÁREZ

Detalles del Sector
P.K.19+400 - P.K.20+145

DIBUJO	NOMBRE Y FIRMA	FECHA
REVISO		
PROYECTO		
APROBO		
ARCHIVO		
ANTECEDENTES		
DISCO		

ESCALA 1:200 PAG. 4 de 7 PLANO Nº TP-FCM-RS-TR2-01

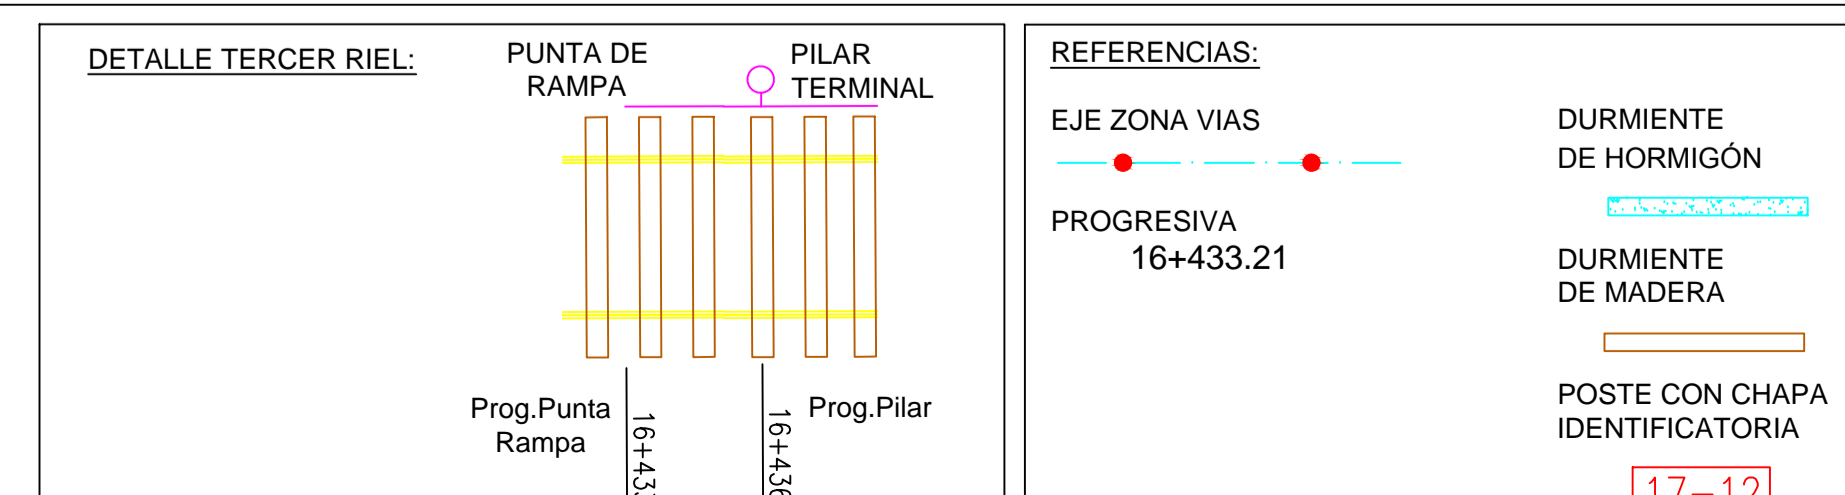

"This drawing is the property of Brecknell Willis & Co Ltd and shall not be used for any purpose other than that for which is was supplied, nor reproduced, copied, or disclosed to any third party prior permission."