


1	Durmiente en Adv	16/06/16	JL	JC
REV.	DESCRIPCION	FECHA	EJECUTO	APROBO

**Renovación Tercer Riel  
Ramal GM1 Retiro - J.L.Suárez**

DESARROLLO DE LA INFRAESTRUCTURA FERROVIARIA		
Ramal GM1 Retiro - J.L.Suárez		
DIBUJO	NOMBRE Y FIRMA	FECHA
REVISO		
PROYECTO		
APROBO		
ARCHIVO		
ANTECEDENTES		
DISCO		
ESCALA 1:200		PAG. 5 de 7
PLANO Nº TP-FCM-RS-TR2-01		

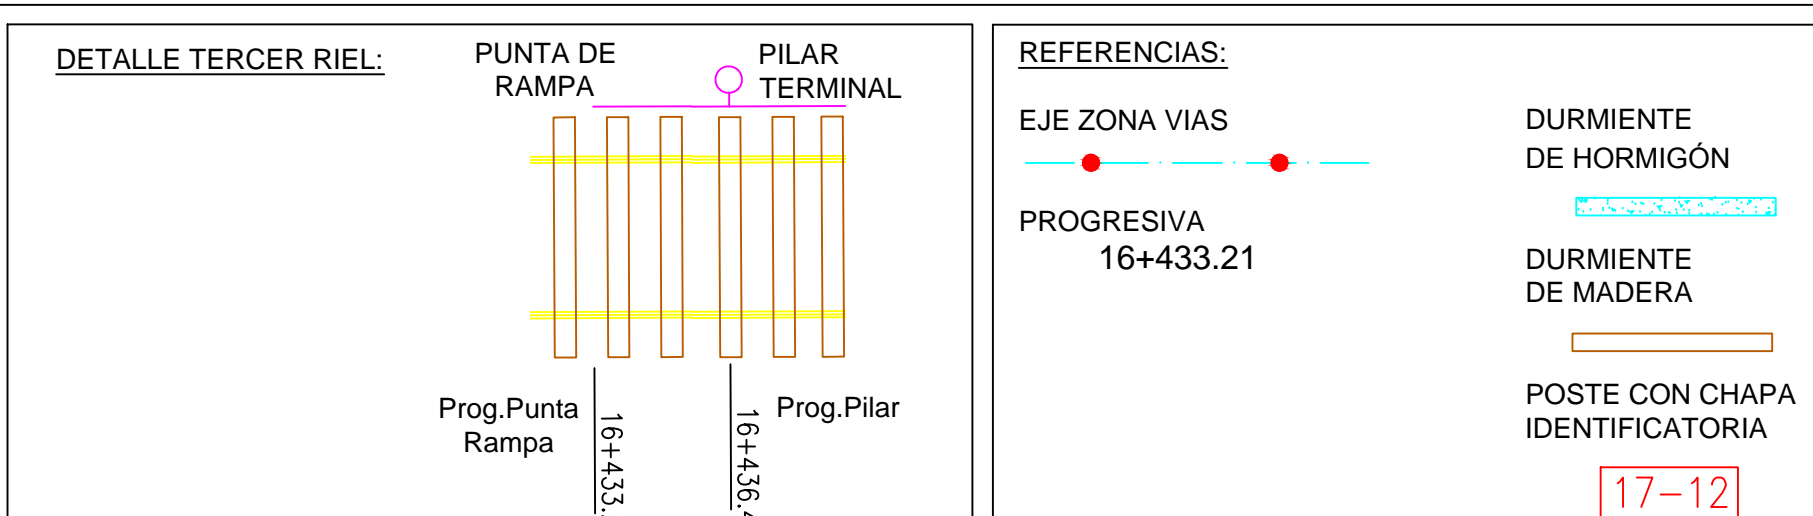

"This drawing is the property of Brecknell Willis & Co Ltd and shall not be used for any purpose other than that for which is was supplied, nor reproduced, copied, or disclosed to any third party prior permission."