


REV.	DESCRIPCION	FECHA	EJECUTO	APROBO
2	Corrección de línea en prog.22+783.30	16/07/16	JL	JC
1	Durmiente en Adv	16/06/16	JL	JC

Renovación Tercer Riel  
Ramal GM1 Retiro - J.L. Suárez



DIBUJO	NOMBRE Y FIRMA	FECHA
REVISO		
PROYECTO		
APROBO		
ARCHIVO		
ANTECEDENTES		
DISCO		

PLANIMETRÍA  
Tramo  
SER SAN MARTÍN - SER J.L.SUÁREZ  
Detalles del Sector  
P.K.22+520 - P.K.22+810

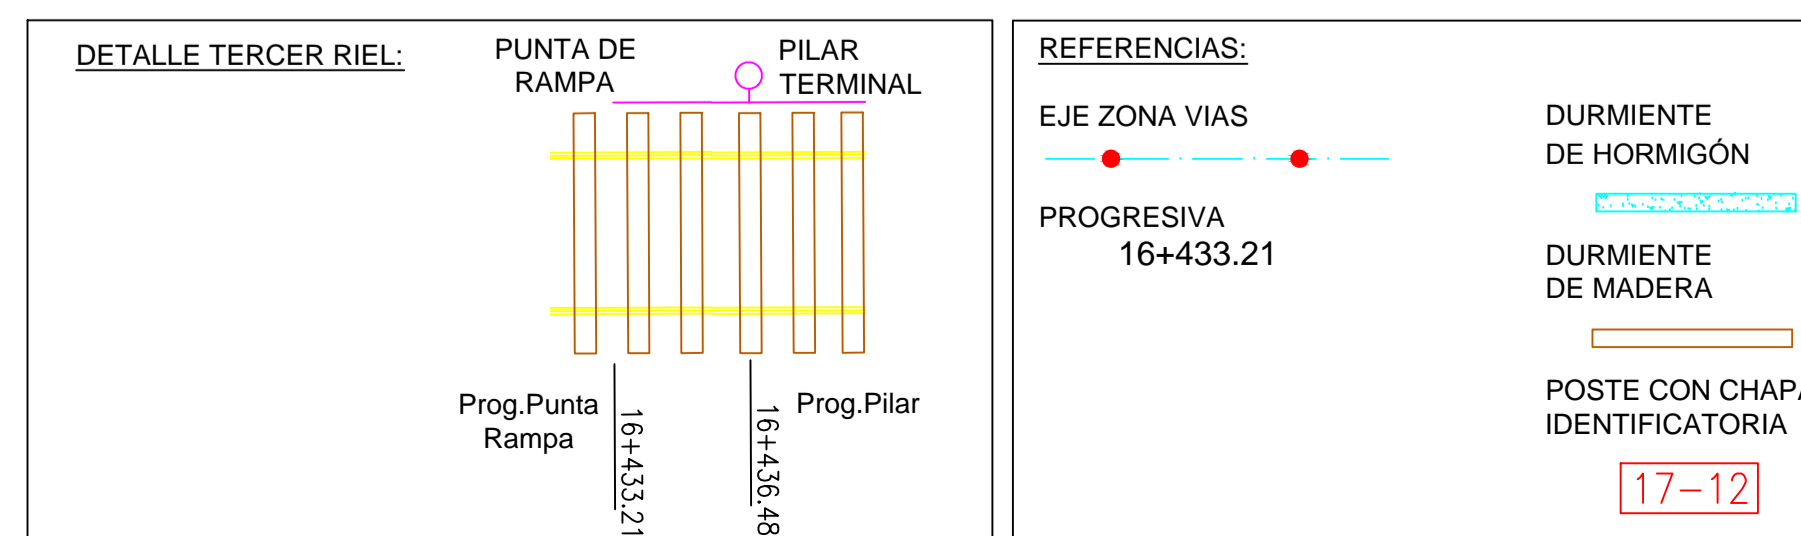

"This drawing is the property of Brecknell Willis & Co Ltd and shall not be used for any purpose other than that for which it was supplied, nor reproduced, copied, or disclosed to any third party prior permission."