

1	Durmiente en AdV	8/06/16	JL	JC
REV.	DESCRIPCION	FECHA	EJECUTO	APROBO

**Renovación Tercer Riel
Ramal GM3 Retiro - Tigre**

DESARROLLO DE LA INFRAESTRUCTURA FERROVIARIA

Ramal GM3 Retiro - Tigre


Brecknell Willis
A Wabtec Company

PLANIMETRÍA

Tramo
SER SAN FERNANDO - EST. TIGRE

Detalles del Sector
P.K.24+675 - P.K.25+575

DIBUJO	NOMBRE Y FIRMA	FECHA
REVISO		
PROYECTO		
APROBO		
ARCHIVO		
ANTECEDENTES		
DISCO	ESCALA 1:200	PAG. 1 de 3
		PLANO Nº TP-FCM-RT-TR3-01

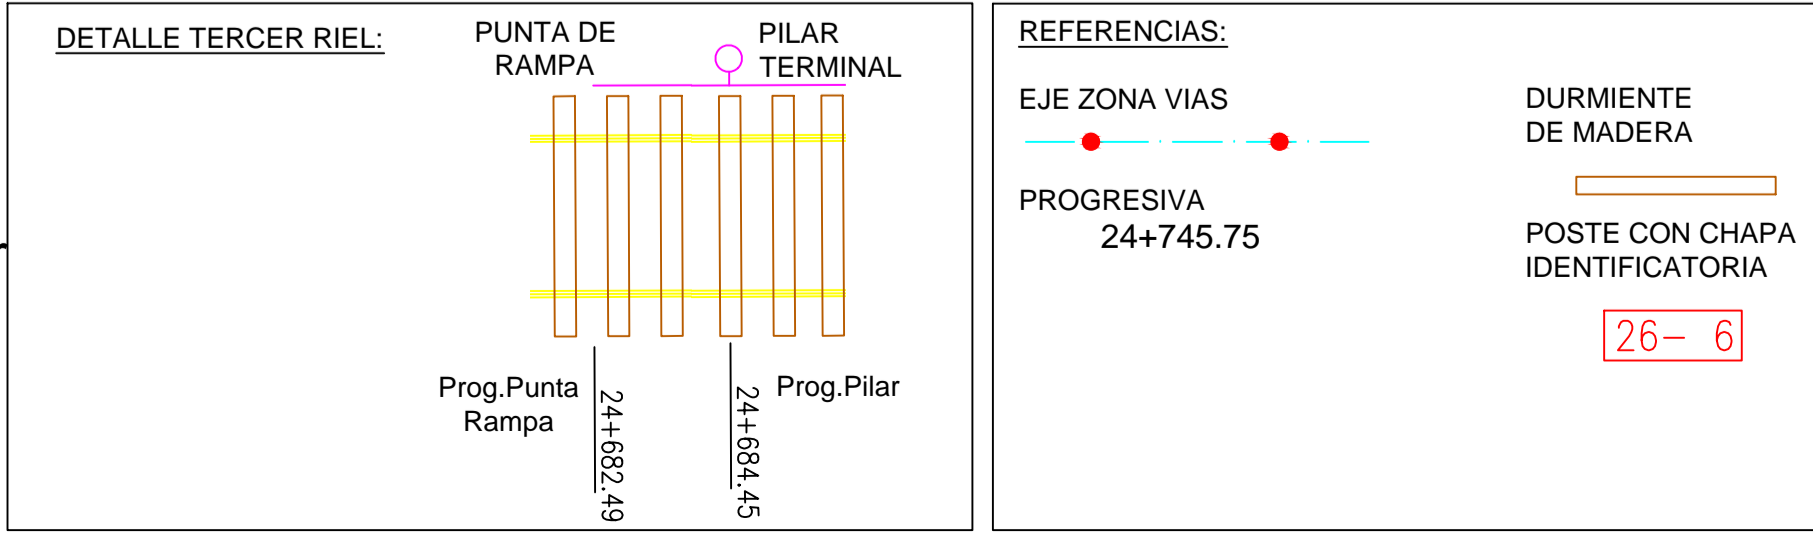

"This drawing is the property of Brecknell Willis & Co Ltd and shall not be used for any purpose other than that for which it was supplied, nor reproduced, copied, or disclosed to any third party prior permission."