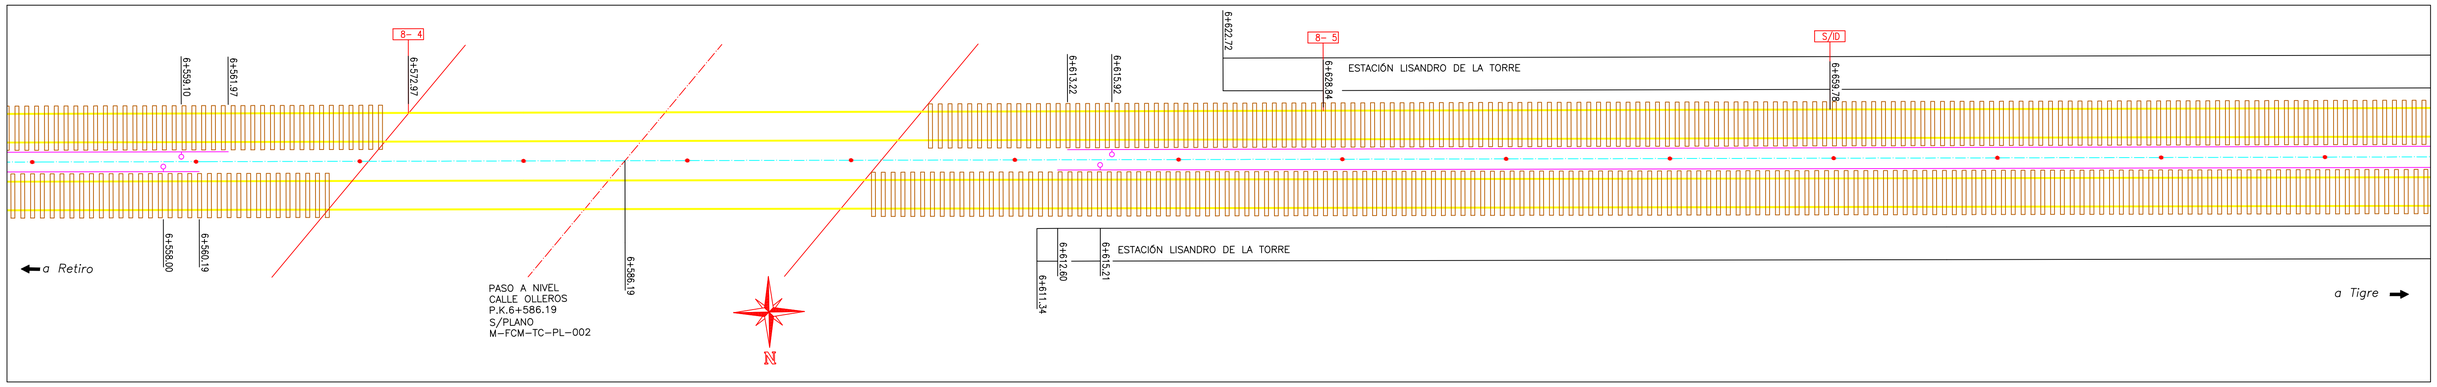

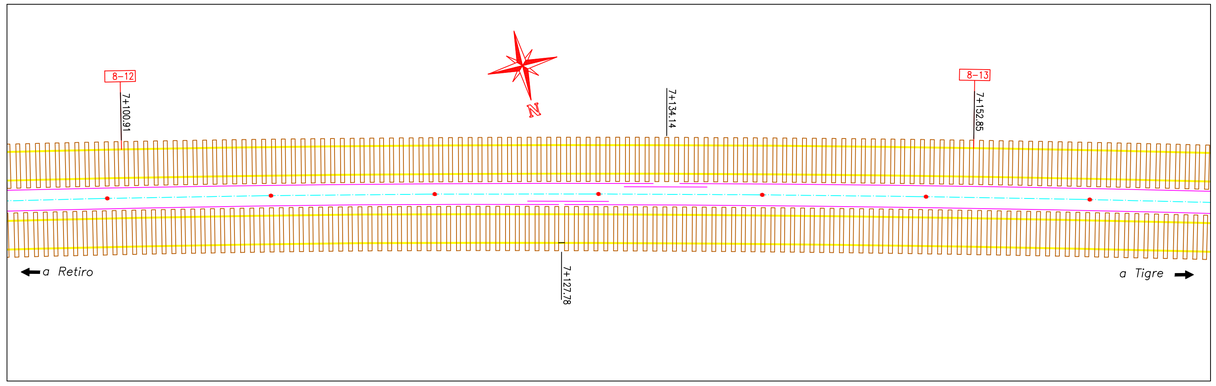

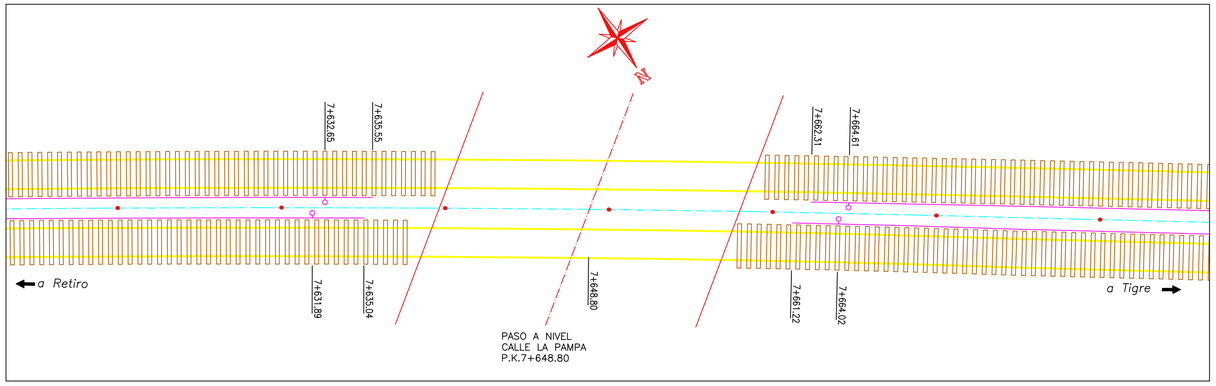

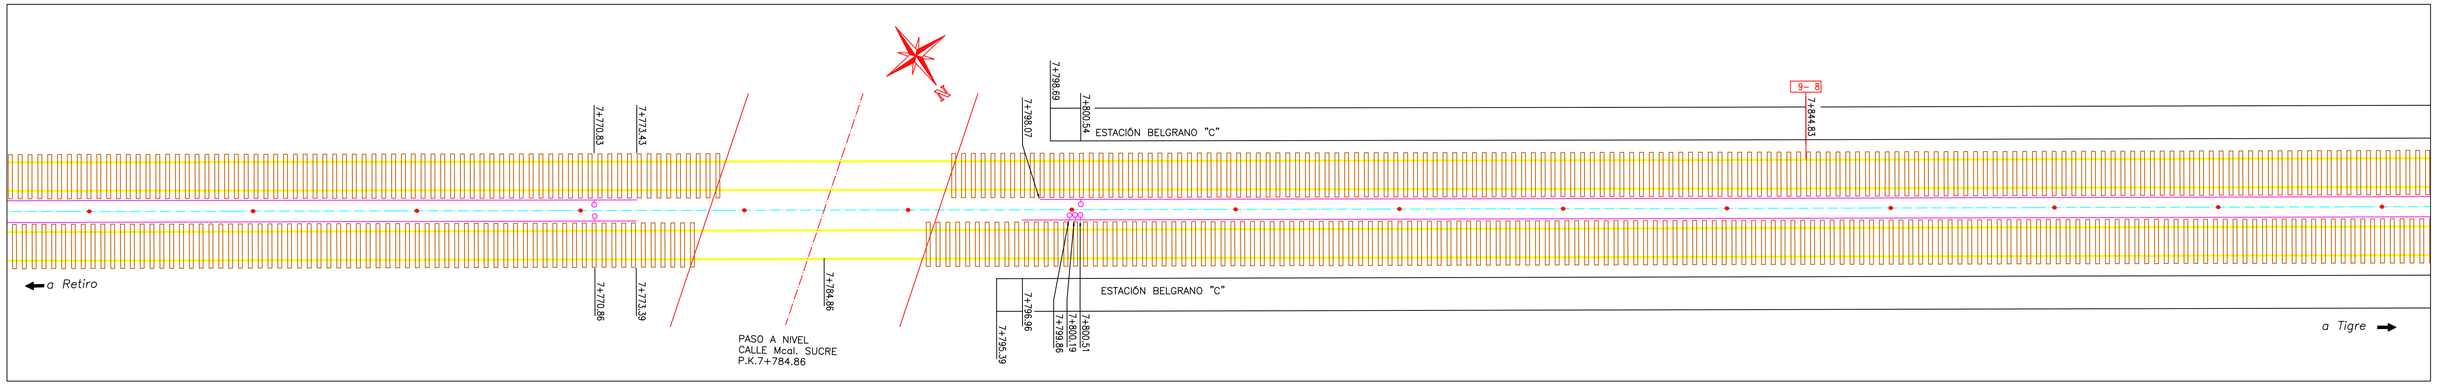

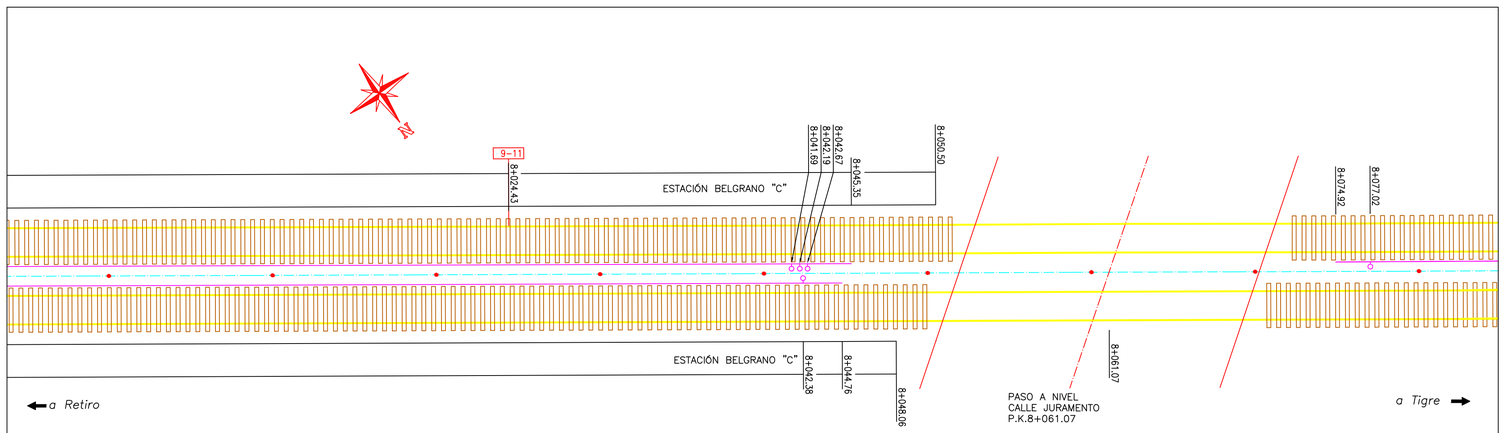

DETALLE TERCER RIEL:

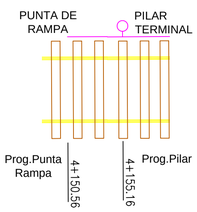

REFERENCIAS:

EJE ZONA VIAS

PROGRESIVA
4+394.12

DURMIENTE DE HORMIGÓN

DURMIENTE DE MADERA

POSTE CON CHAPA IDENTIFICATORIA

5- 7

REV.	DESCRIPCION	FECHA	EJECUTO	APROBO

Renovación Tercer Riel
Ramal GM3 Retiro - Tigre

DESARROLLO DE LA INFRAESTRUCTURA FERROVIARIA

Ramal GM3 Retiro - Tigre

Brecknell Willis
A Wabtec Company

	NOMBRE Y FIRMA	FECHA
DIBUJO		
REVISO		
PROYECTO		
APROBO		
ARCHIVO		

ANTECEDENTES

DISCO

PLANIMETRÍA

Tramo
SER PALERMO - SER NÚÑEZ

Detalles del Sector
P.K.6+550 - P.K.8+080

ESCALA	PAG.	PLANO Nº
1:200	3 de 5	TP-FCM-RT-TR1-01

"This drawing is the property of Brecknell Willis & Co Ltd and shall not be used for any purpose other than that for which is was supplied, nor reproduced, copied, or disclosed to any third party prior permission."