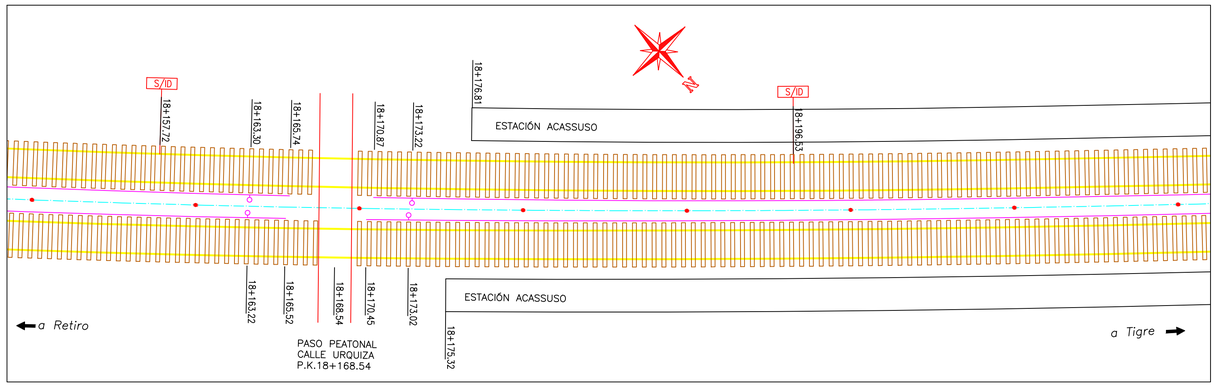

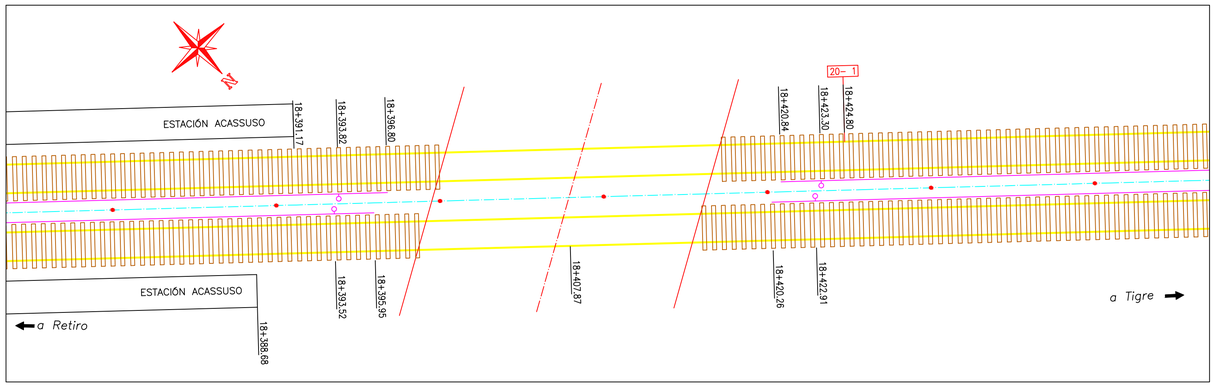

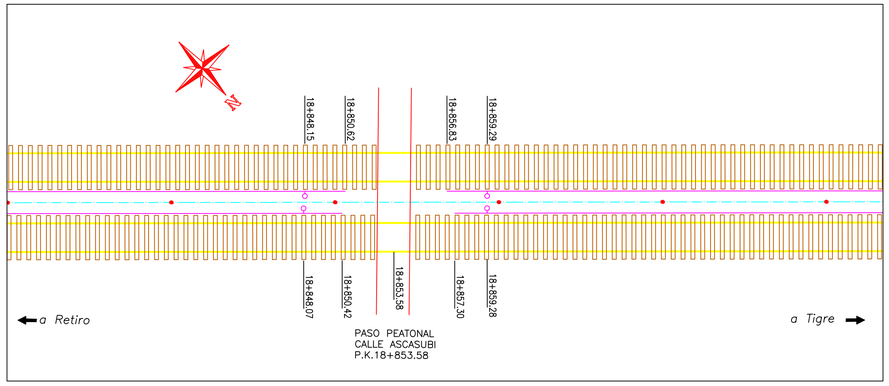

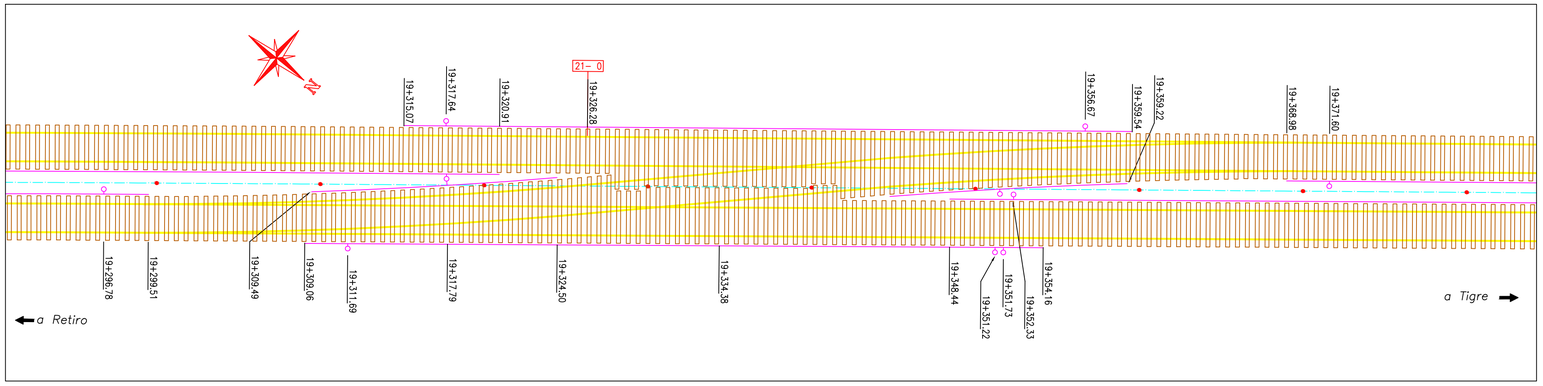

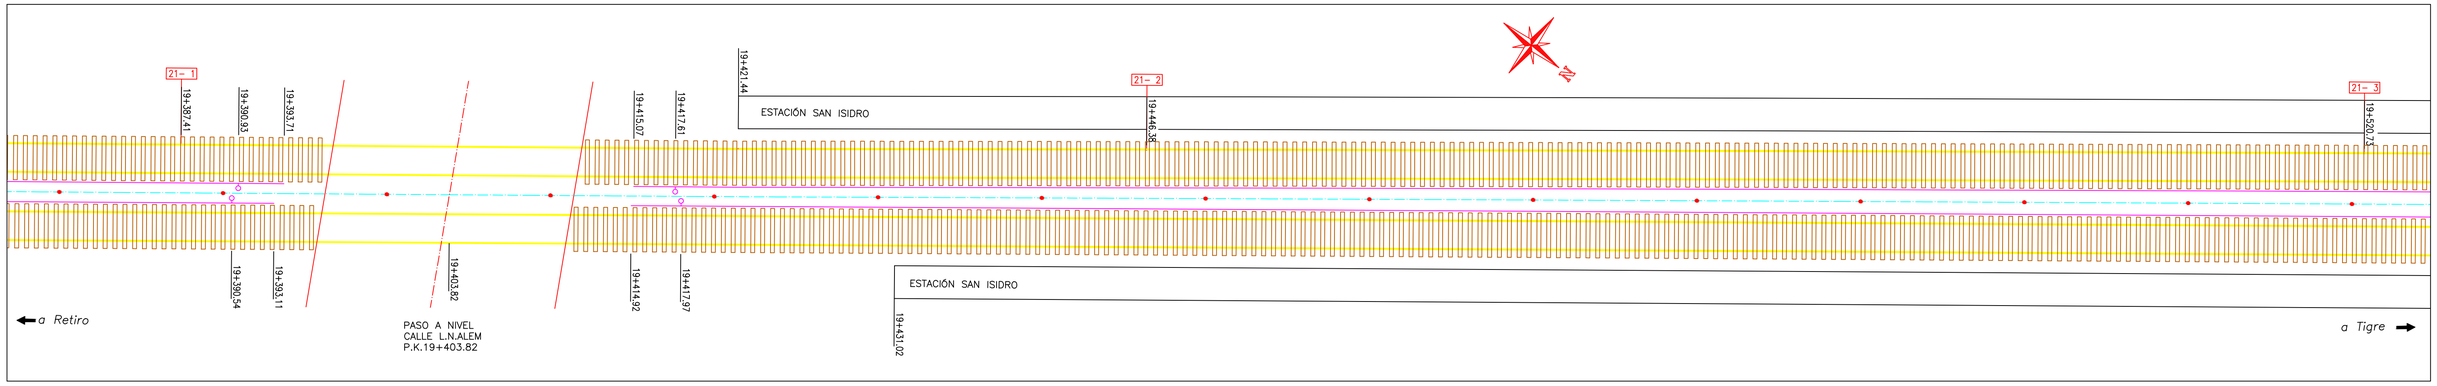

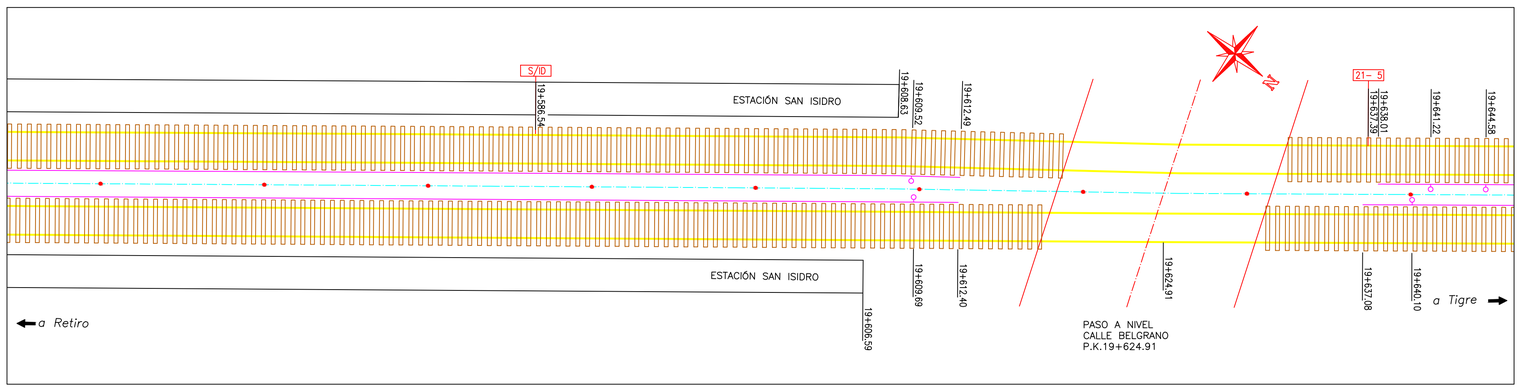

DETALLE TERCER RIEL:

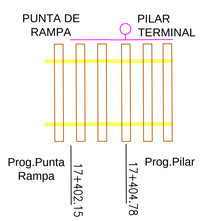

REFERENCIAS:

EJE ZONA VIAS

PROGRESIVA
17+207.36

DURMIENTE
DE MADERA

POSTE CON CHAPA
IDENTIFICATORIA
19– 3

REV.	DESCRIPCION	FECHA	EJECUTO	APROBO
1	Durmientes en AdV	16/06/16	JL	JC

Renovación Tercer Riel
Ramal GM3 Retiro - Tigre

DESARROLLO DE LA
INFRAESTRUCTURA FERROVIARIA

Ramal GM3 Retiro - Tigre

Brecknell Willis
A Wabtec Company

DIBUJO	NOMBRE Y FIRMA	FECHA
REVISO		
PROYECTO		
APROBO		
ARCHIVO		

ANTECEDENTES

DISCO

PLANIMETRÍA

Tramo
SER MARTÍNEZ - SER SAN ISIDRO

Detalles del Sector
P.K.18+150 - P.K.19+625

ESCALA	PAG.	PLANO Nº
1:200	2 de 3	TP-FCM-RT-TR2-01

"This drawing is the property of Brecknell Willis & Co Ltd and shall not be used for any purpose other than that for which is was supplied, nor reproduced, copied, or disclosed to any third party prior permission."