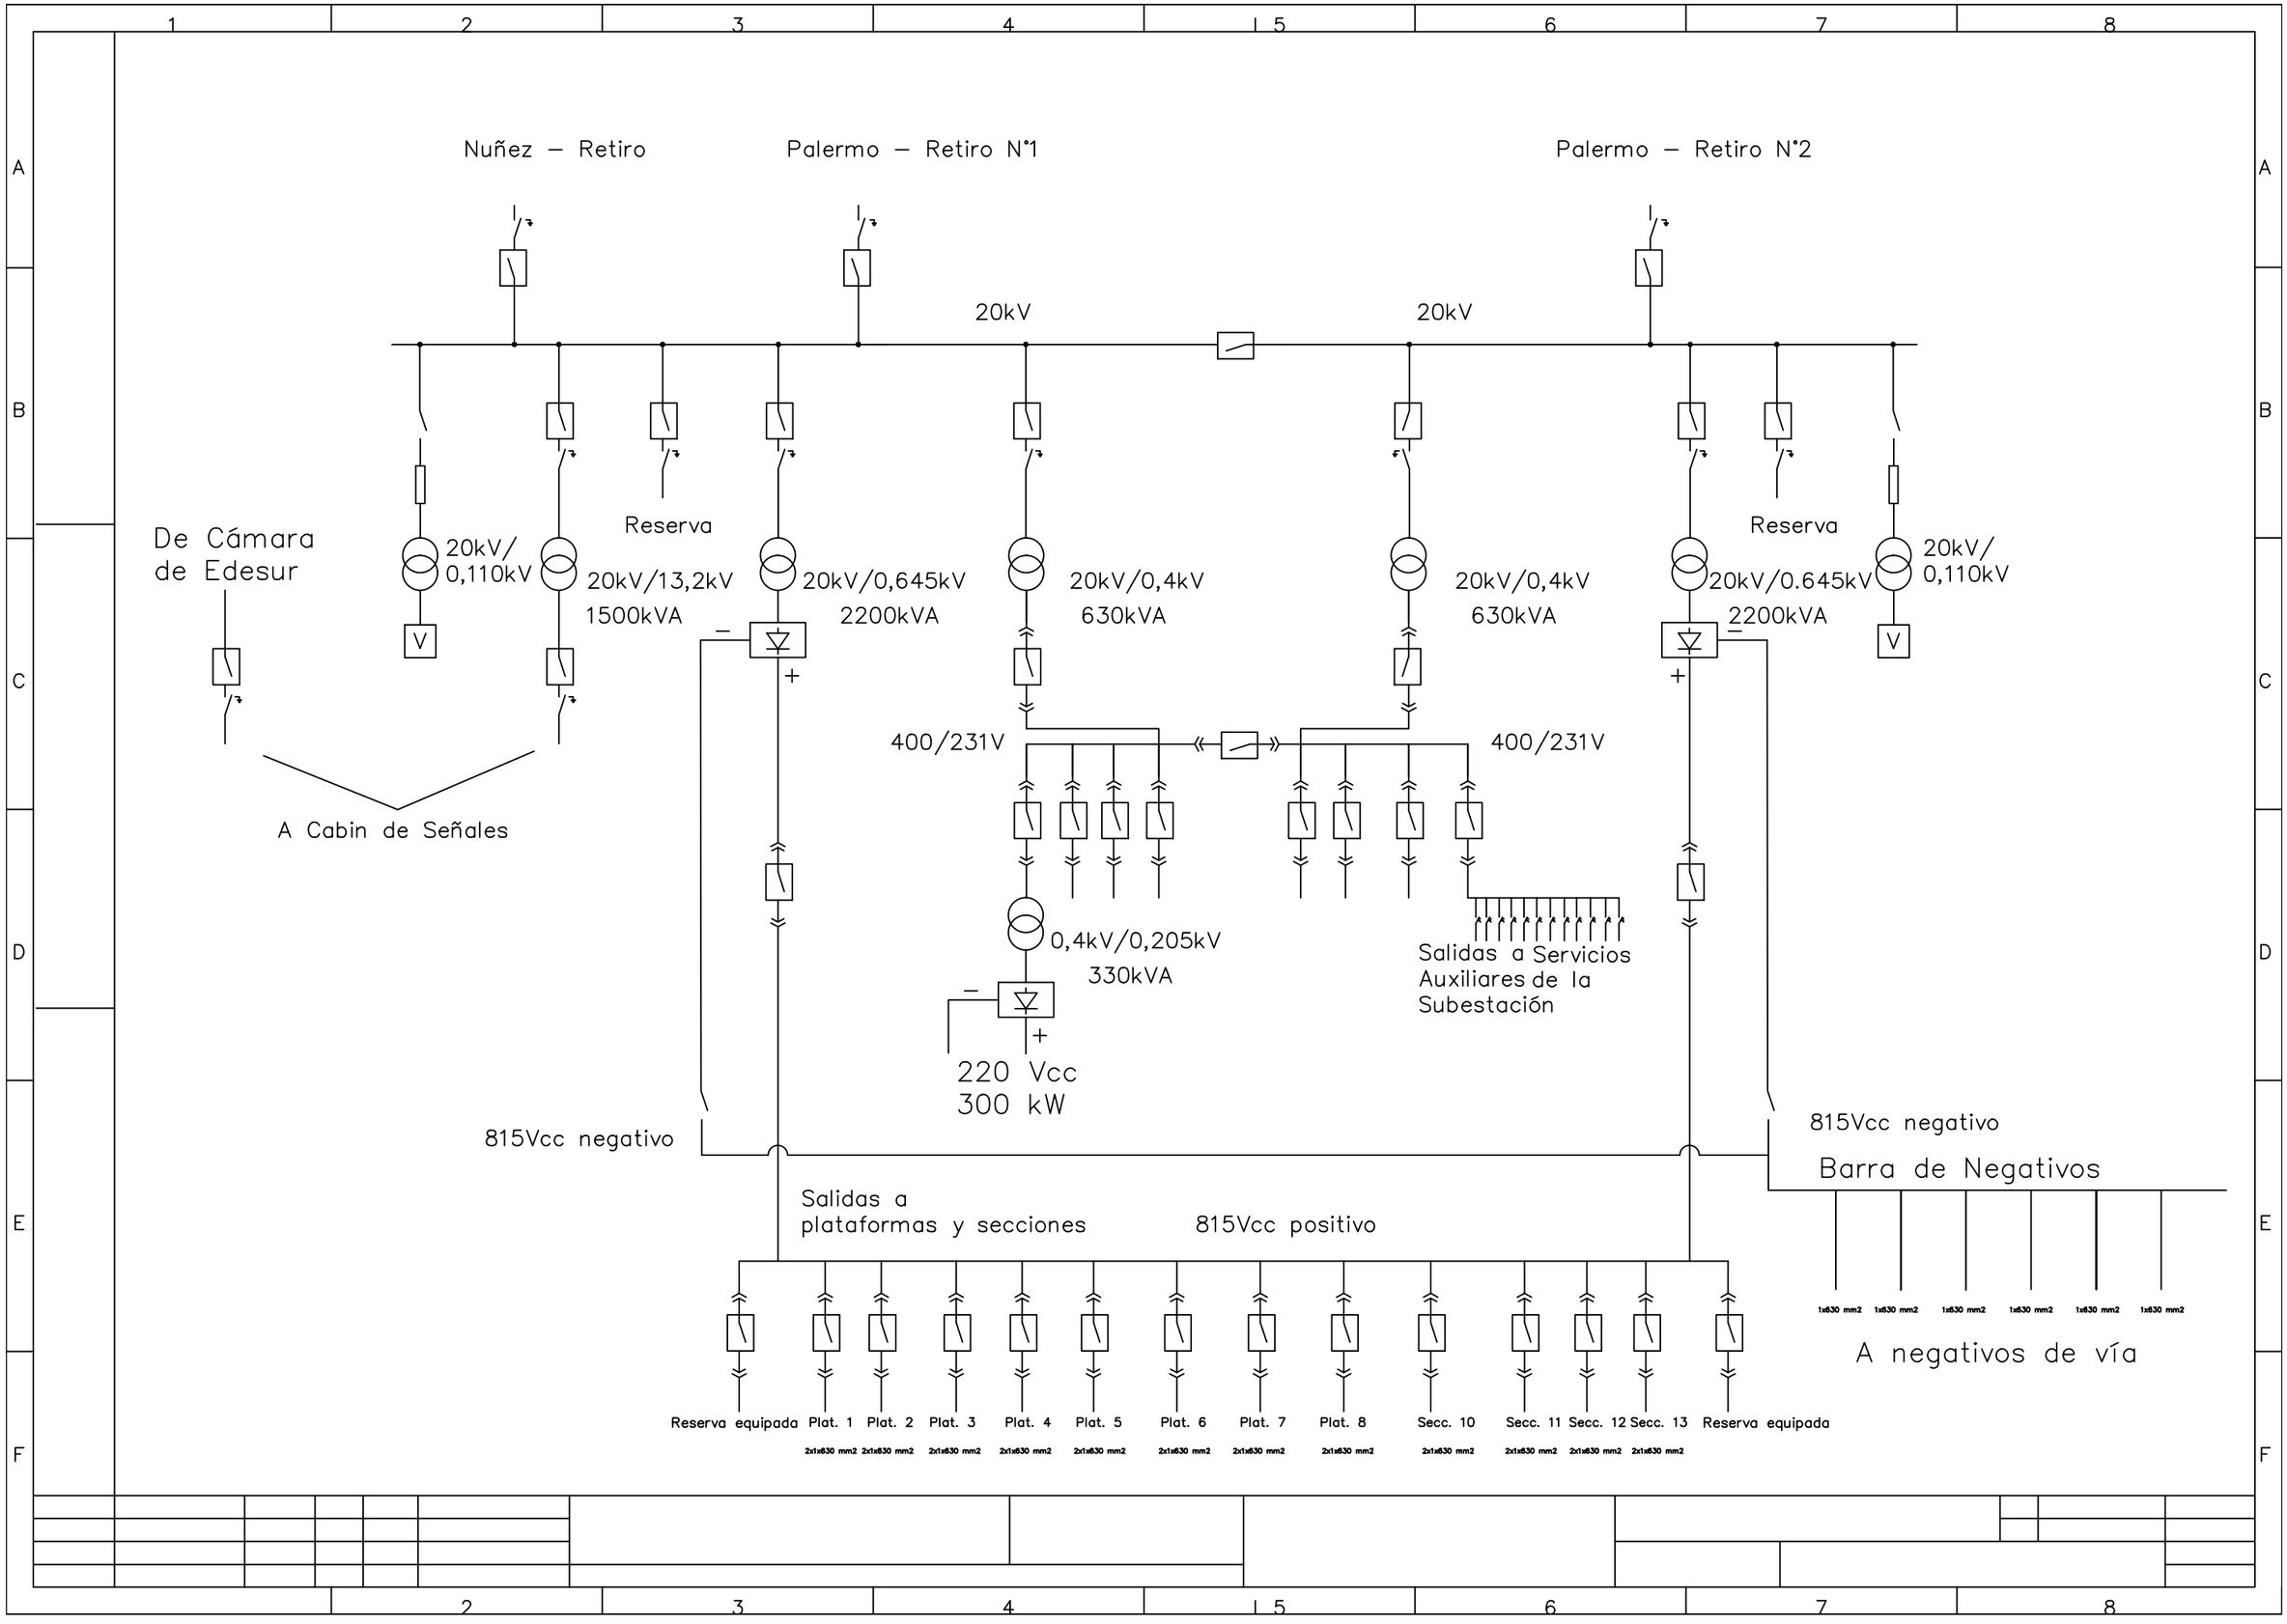
Nuñez – Retiro
Palermo – Retiro N°1
Palermo – Retiro N°2
20kV
20kV
De Cámara de Edesur
20kV/ 0,110kV
20kV/13,2kV 1500kVA
Reserva
20kV/0,645kV 2200kVA
20kV/0,4kV 630kVA
20kV/0,4kV 630kVA
20kV/0.645kV 2200kVA
Reserva
20kV/ 0,110kV
V
V
A Cabin de Señales
400/231V
400/231V
0,4kV/0,205kV 330kVA
220 Vcc 300 kW
Salidas a Servicios Auxiliares de la Subestación
815Vcc negativo
815Vcc negativo
Barra de Negativos
Salidas a plataformas y secciones
815Vcc positivo
1x630 mm2
A negativos de vía
Reserva equipada
Plat. 1
Plat. 2
Plat. 3
Plat. 4
Plat. 5
Plat. 6
Plat. 7
Plat. 8
Secc. 10
Secc. 11
Secc. 12
Secc. 13
Reserva equipada
2x1x630 mm2