


PERFIL TIPO I EN CUADRO DE ESTACION:


ZONA DE ANDENES:
SE RESPETARÁ EL GALIBO DE NUEVO MATERIAL RODANTE PARA ANDENES ELEVADOS

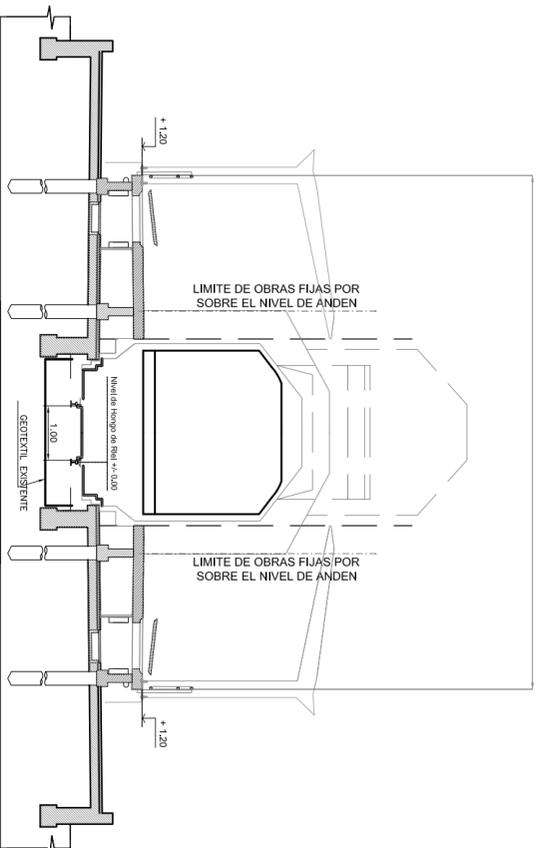


PERFIL TIPO II EN CUADRO DE ESTACION:

ZONA DE ENTREVIA:
SE RESPETARÁ EL GALIBO DE TROCHA ANGOSTA GVO 3236


ZONA DE ANDENES:
SE RESPETARÁ EL GALIBO DE NUEVO MATERIAL RODANTE PARA ANDENES ELEVADOS

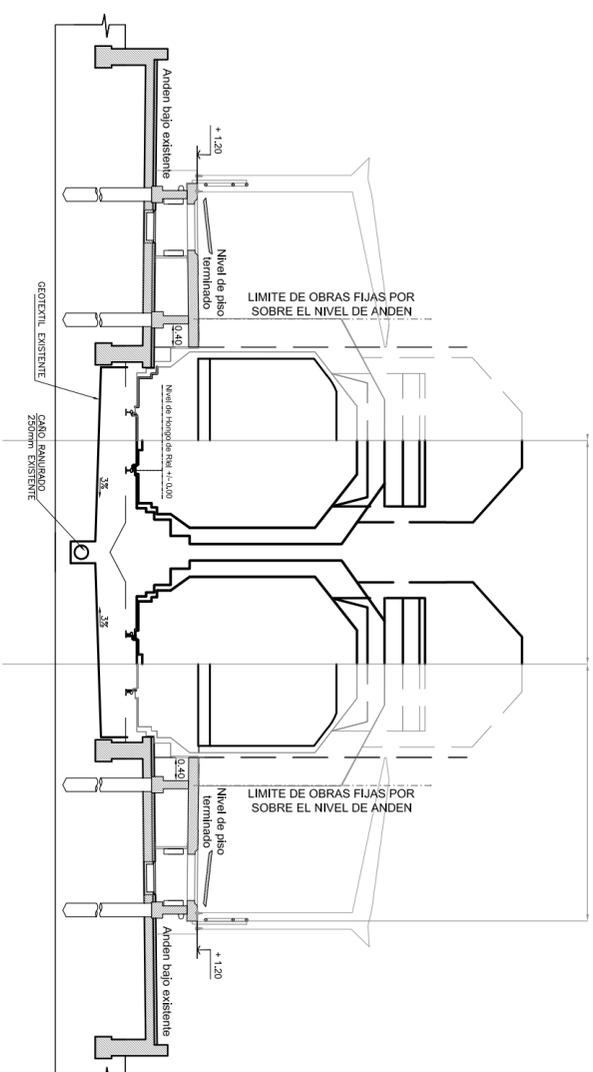

GALIBO NUEVO MATERIAL RODANTE

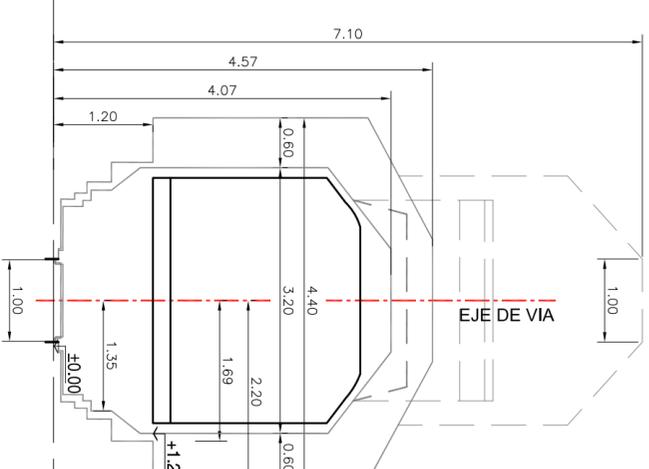


GALIBO SEGUN GVO 3236

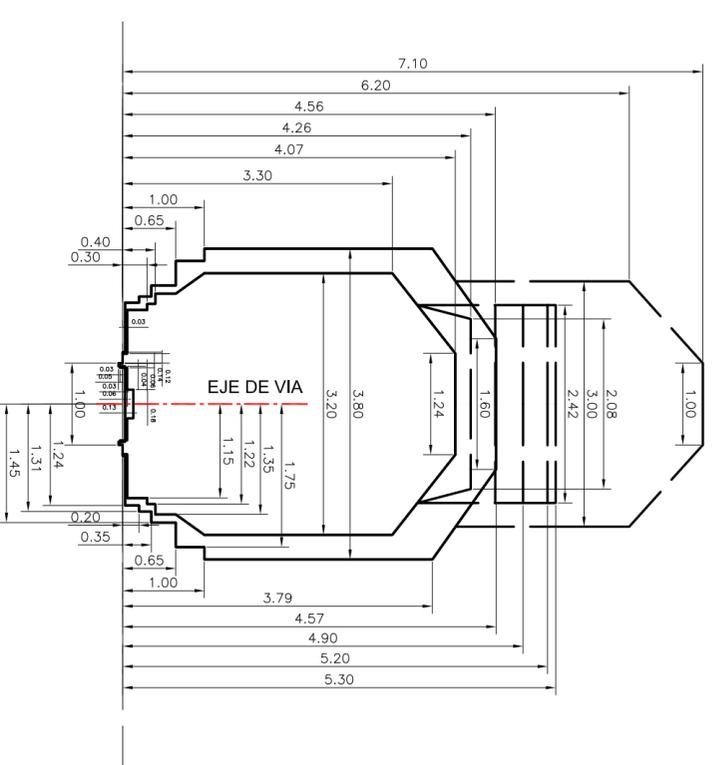


PERFIL TIPO CON CANO RANURADO EN VIA CORRIDA

ZONA DE ENTREVIA:
SE RESPETARÁ EL GALIBO DE TROCHA ANGOSTA GVO 3236

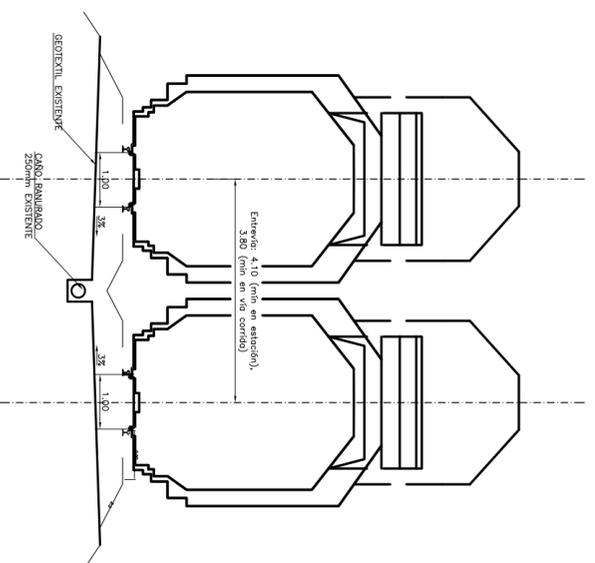

PERFIL TIPO CON CUNETAS LATERALES EN VIA CORRIDA

ZONA DE ENTREVIA:
SE RESPETARÁ EL GALIBO DE TROCHA ANGOSTA GVO 3236

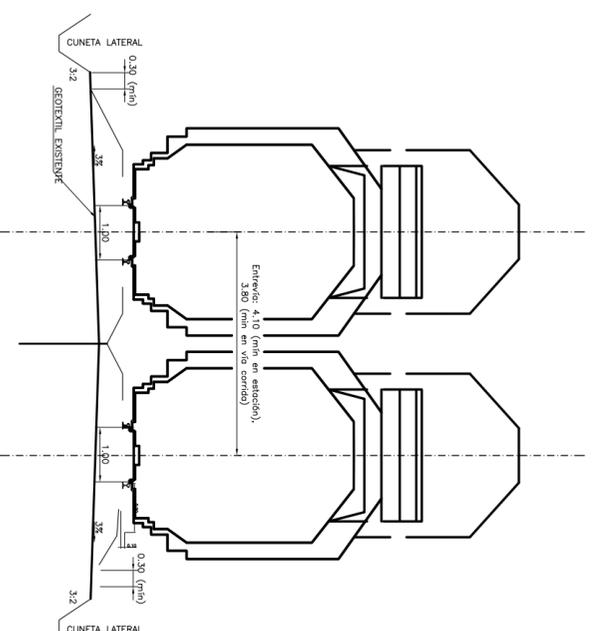

OBRA: "ELEVACIÓN DE ANDENES, ADECUACIÓN DE LA INFRAESTRUCTURA Y REMODELACIÓN DE ESTACIONES" LINEA GRAL. BELGRANO NORTE

GALIBOS LINEA BELGRANO NORTE

PLANO N°

PERFILES Y PLANOS TIPO

V0

01	24/06/16	03	00/00/00
02	00/00/00	04	00/00/00

ESCALA 1:750

SI ESTA BARRA NO TIENE 2 cm EL PLANO NO ESTA A ESCALA