



PLANTA IMPLANTACION
ESCALA: 1:1000

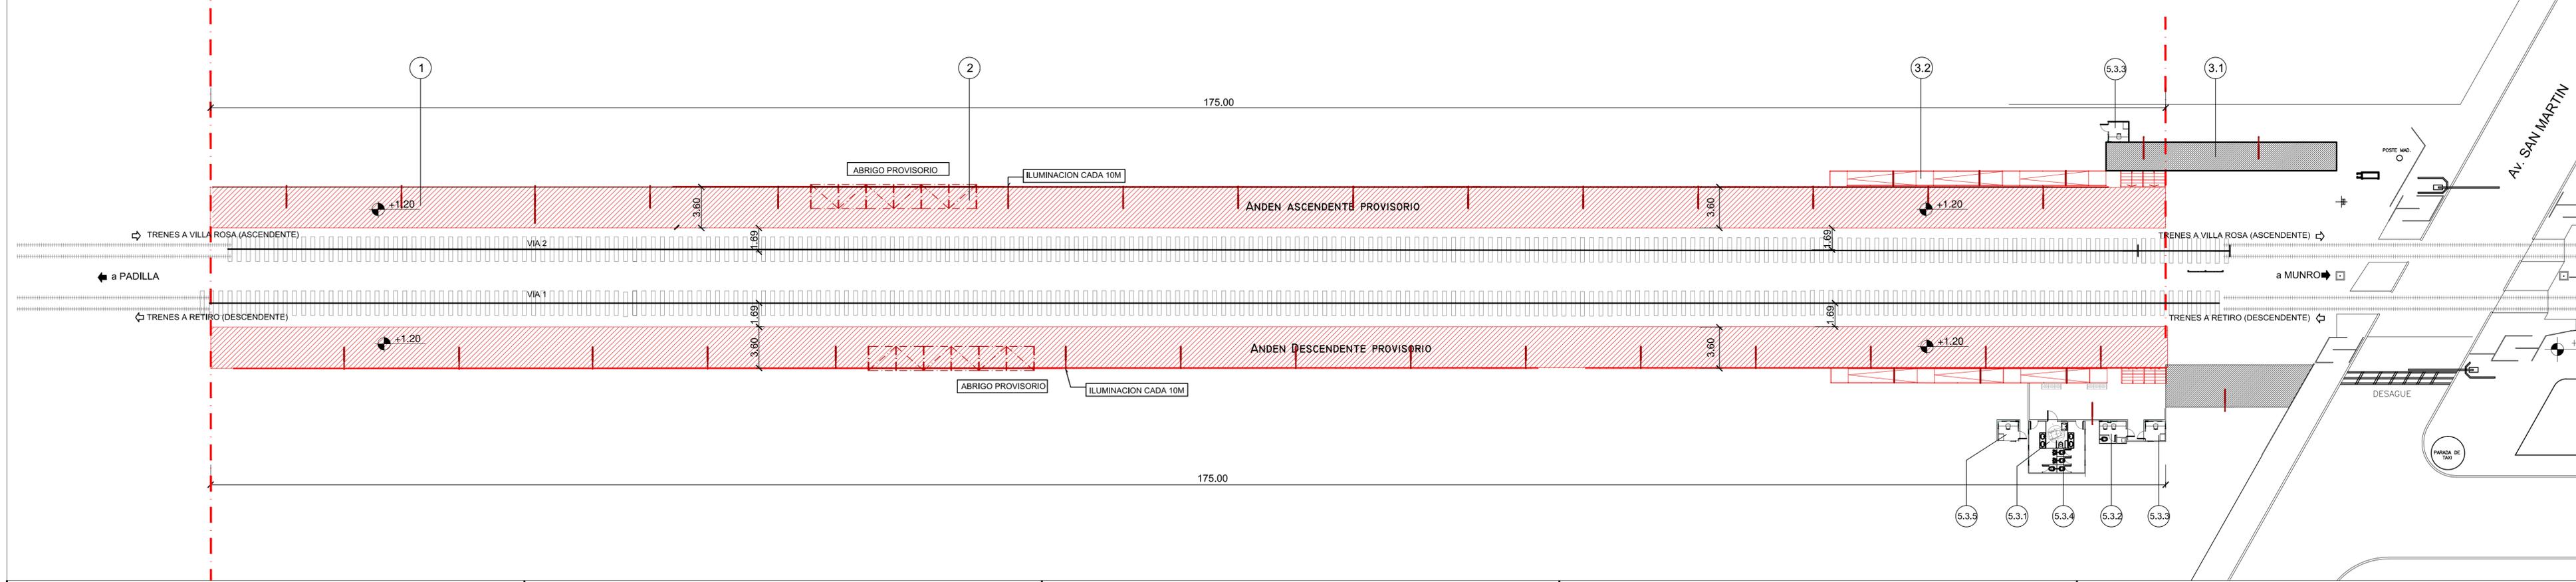

- REFERENCIAS
- 1 Plataforma de andenes provisorios
 - 2 Cubiertas Provisorias
 - 3.1 Veredas de acceso
 - 3.2 Escaleras, rampas, laberintos y paso a nivel
 - 5.3.1 Sanitarios Publicos Tipo P1
 - 5.3.2 Boleteria Tipo P2
 - 5.3.3 Oficina/Garita de seguridad Tipo P3
 - 5.3.4 Baño de discapacitado Tipo P4
 - 5.3.5 Oficina de limpieza Tipo P5

GALIBOS MAXIMOS DE TRENES Y MINIMOS DE OBRAS EN VIAS DE NUEVO MATERIAL RODANTE TROCHA ANGOSTA (1,00m)

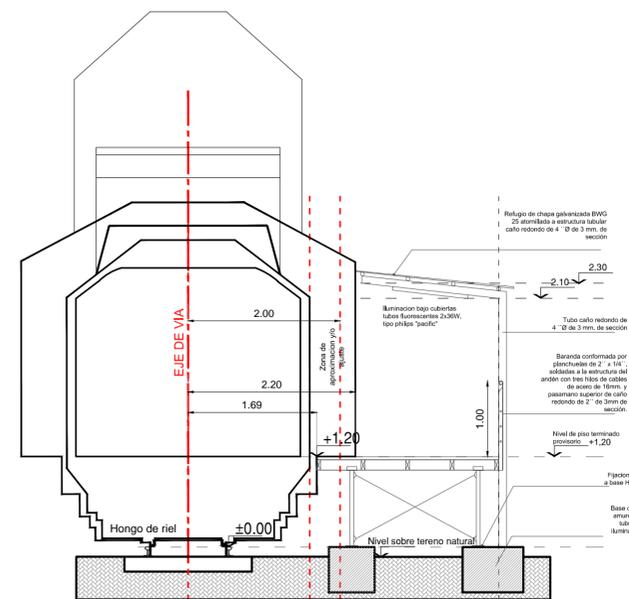

Nota: Las medidas serán verificadas en obra.

		OBRA: "ELEVACIÓN DE ANDENES, ADECUACIÓN DE LA INFRAESTRUCTURA Y REMODELACIÓN DE ESTACIONES" LINEA BELGRANO NORTE	
ESCALA 1:250 01 NOV/15 03 MAR/16 02 JUN/16 04 SEP/16		ESTACION FLORIDA	
0 1 2 3 4 5 1:250 EST. BARRA NO MED. 2 cm EL PLANO NO ESTA A ESCALA		PLANO DE PROVISORIOS	
			A2