


PLANTA REFORMAS - PROYECTO

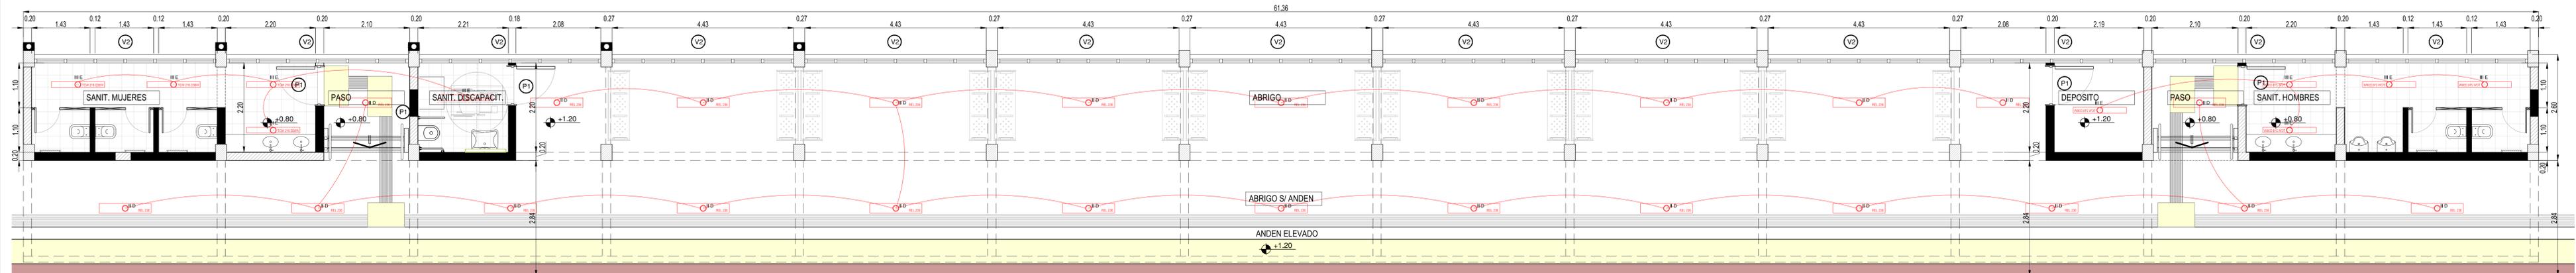

PLANTA INSTALACIONES ELECTRICAS

- REFERENCIAS**
- 5.1.2 Cubierta de losetas pretensadas de Hormigón
  - 5.1.3.1 Mampostería en elevación de Ladrillo Cerámico Hueco de 18 cm
  - 5.1.3.2 Mampostería en elevación de Ladrillo Cerámico Hueco de 8 cm
  - 5.1.3.4 Revoque Hidrófugo Exterior Completo - Terminación Fino a la Cal
  - 5.1.3.5 Revoque Interior Completo - Terminación Yeso
  - 5.1.3.6 Revoque Grueso peinado bajo revestimientos graníticos de espesor 31 mm.
  - 5.1.3.7 Revoque Interior Completo - Terminación Fino a la Cal
  - 5.1.4.5 Piso Granítico compacto terminación pulido fino de primera marca A: 0.40x0.40 - Tipo Btango Gris con Blanco
  - 5.1.6.1 Cieloraso Suspendido de Placa de Roca de Yeso sobre estructura de perfiles galv.
  - 5.1.8.1 Espejos de cristal float de 4mm. Baño Boletería y Oficinas Operativas
  - 5.1.8.2 Espejos de Acero Inoxidable pulido para Sanitarios Públicos
  - 5.1.8.3 Mesadas de Granito Negro Uruguayo 22 mm c/ trazo para bacha y frentes pulidos
  - 5.1.9.4 Bacha de acero Inoxidable para Baños y Office (Diam. 34 cm)
  - 5.1.9.5 Sistema de puertas y placas separadoras para habitáculos de Inodoro en Chapa doblada Galvanizada
  - 5.1.9.6 Inodoro Pedestal corto - Tapa de MDF laqueado blanco (sanitarios públicos)
  - 5.1.9.7 Inodoro Pedestal corto - Tapa de MDF laqueado blanco (especial para baño discap.)
  - 5.1.9.8 Lavatorio (especial para baño discapacitado)
  - 5.1.9.9 Inodoro Pedestal c/ mochila - Tapa de MDF laqueado blanco (baños privados)
  - 5.1.9.10 Mingitorio mural corto antavándico (sanitarios públicos)
  - 5.1.9.11 Receptáculo rectangular de acrílico para ducha
  - 5.1.9.12 Pileta para cocina de acero inoxidable AISI 304 de 27 litros de sobre/bajo poner
  - 5.1.9.13 Mampara Separador entre mingitorios en placa de granito Negro Uruguayo
  - 5.1.10.2.12 Termotanque Eléctrico de Alta Recuperación - Capacidad: 90 lts

- CARPINTERIAS / ABERTURAS**
- Carpintería V1 Tipo Cornediza de aluminio natural anodizado Línea Módena con premarcos. En hojas vidrio laminado de seguridad 3+3 mm. Incluye reja de malla de metal desplegado romboidal tipo SHULLMAN.
  - Puerta P1 De doble chapa pintada al horno tipo DD N° 18 y alma de espuma de poliuretano, con marco de Chapa DD N° 18, de A: 0.90 y H: 2.50, con paño fijo superior de H: 0.50 en Vidrio laminado de seguridad 3 + 3 mm. Incluye reja de malla de metal desplegado romboidal tipo SHULLMAN.
  - Puerta P4 De Madera maciza de 2" enchapada en melamina blanca sobre jambas de Chapa de Hierro DD N° 18, de A: 0.70 y H: 2.00 m. Pomelas Metálicas anodizadas. Destino: Baños Privados

- REFERENCIAS ELECTRICAS**
- Toma Polarizada a Tierra de Uso General (T.U.G.)
  - 2 Toma Polarizada a Tierra de Uso General (T.U.G.)
  - 2 Toma de Uso Especial (T.U.E.)
  - Bloca de Techo de 1 Efecto
  - Bloca de Techo de 1 Efecto
  - Extractor
  - Termotanque Eléctrico
  - Llave Interruptora de 1 Efecto
  - Llave Interruptora de 2 Efectos
  - Tablero Seccional (T.P.)
  - Tablero Seccional (T.S.)
  - Tablero Subseccional (T.Ss.)
  - P.E.
  - Aire Acondicionado
  - Caja de paso de piso 15x15x10cm

Nota: Las medidas serán verificadas en obra.

		<b>OBRA: "ELEVACIÓN DE ANDENES, ADECUACIÓN DE LA INFRAESTRUCTURA Y REMODELACIÓN DE ESTACIONES" LÍNEA BELGRANO NORTE</b>	
ESCALA 1:50		<b>ESTACION FLORIDA</b>	
01 NOV/15	03 MAR/16	<b>DETALLE D2 - EDIF. REFUGIO REFORMAS - INST. ELECTRICAS</b>	
02 JUN/16	04 SEP/16	<b>PLANO A5.3</b>	