


ESTACION VILLA ADELINA


ESTACION CARAPACHAY

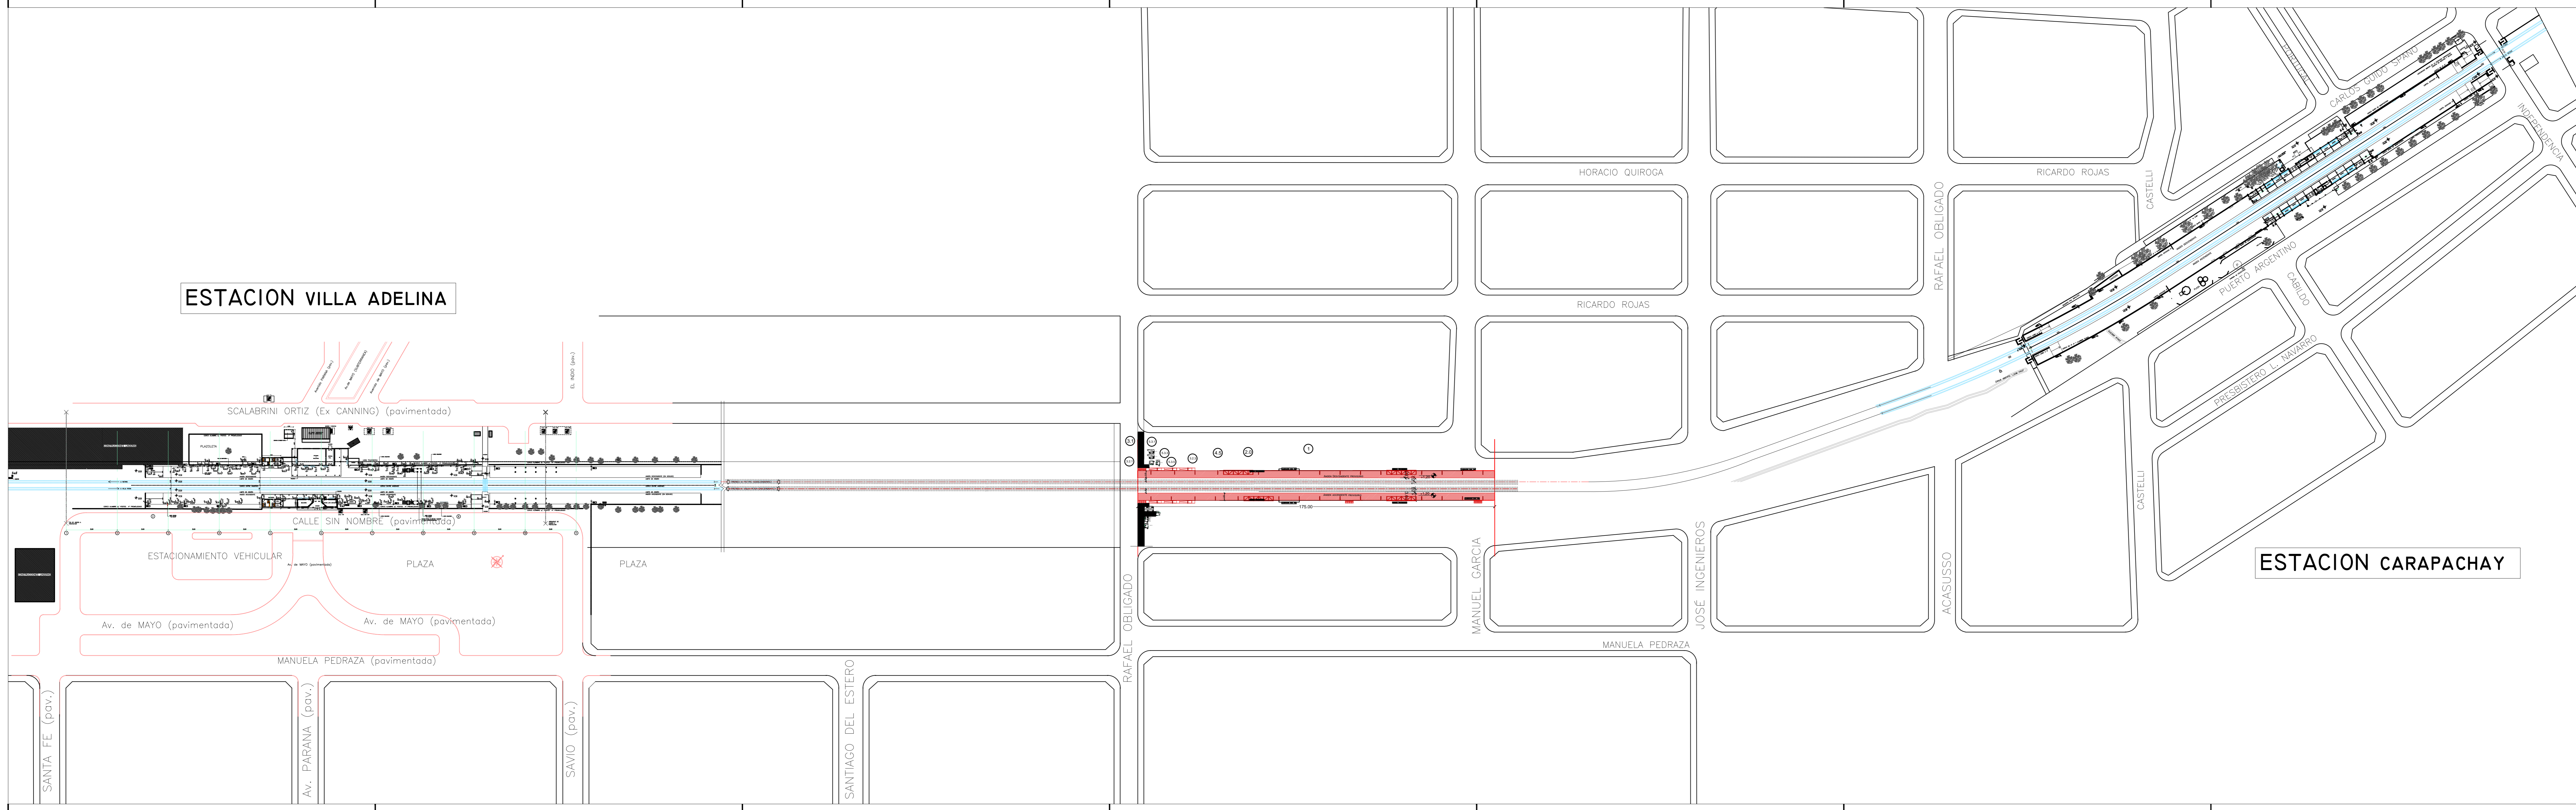

REFERENCIAS

- 1 Plataforma de andenes provisorios
- 2 Cubiertas Provisorias
- 3.1 Veredas de acceso
- 4.2 Escaleras, rampas, laberintos y paso a nivel
- 5.3.1 Sanitarios Publicos Tipo P1
- 5.3.2 Boletería Tipo P2
- 5.3.3 Oficina/Garita de seguridad Tipo P3
- 5.3.4 Baño de discapacitado Tipo P4
- 5.3.5 Oficina de limpieza Tipo P5

GALIBOS MAXIMOS DE TRENES Y MINIMOS DE OBRAS EN VIAS DE NUEVO MATERIAL RODANTE TROCHA ANGOSTA (1.00m)

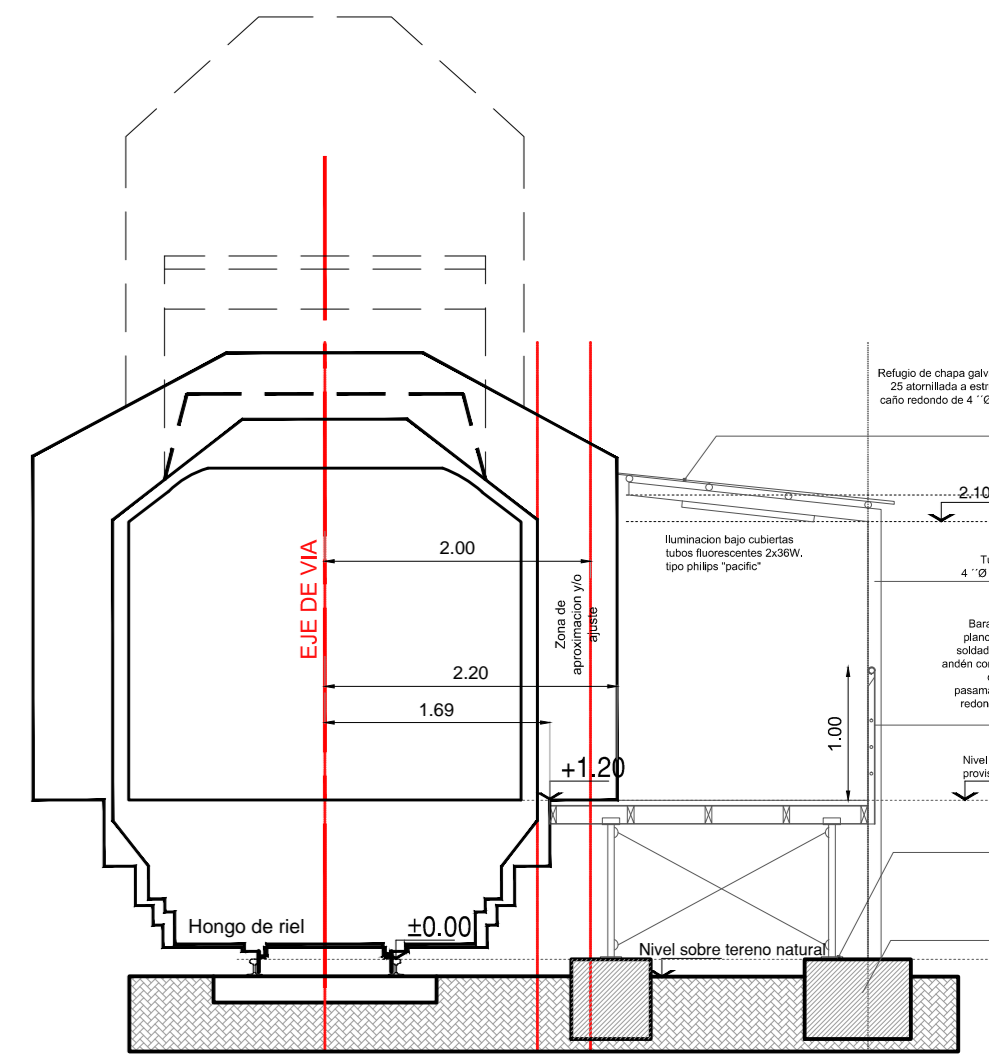

Nota: Las medidas serán verificadas en obra.

TRENES ARGENTINOS
INFRAESTRUCTURA
 Ministerio de Transporte
 Presidencia de la Nación

OBRA: "ELEVACIÓN DE ANDENES, ADECUACIÓN DE LA INFRAESTRUCTURA Y REMODELACIÓN DE ESTACIONES" LINEA GRAL. BELGRANO NORTE

ESCALA 1:500		ESTACION VILLA ADELINA/CARAPACHAY	PLANO A2
01 NOV/15	03 SEP/16		
02 JUN/16	04 00/00		

PLANO DE ANDENES PROVISORIOS