
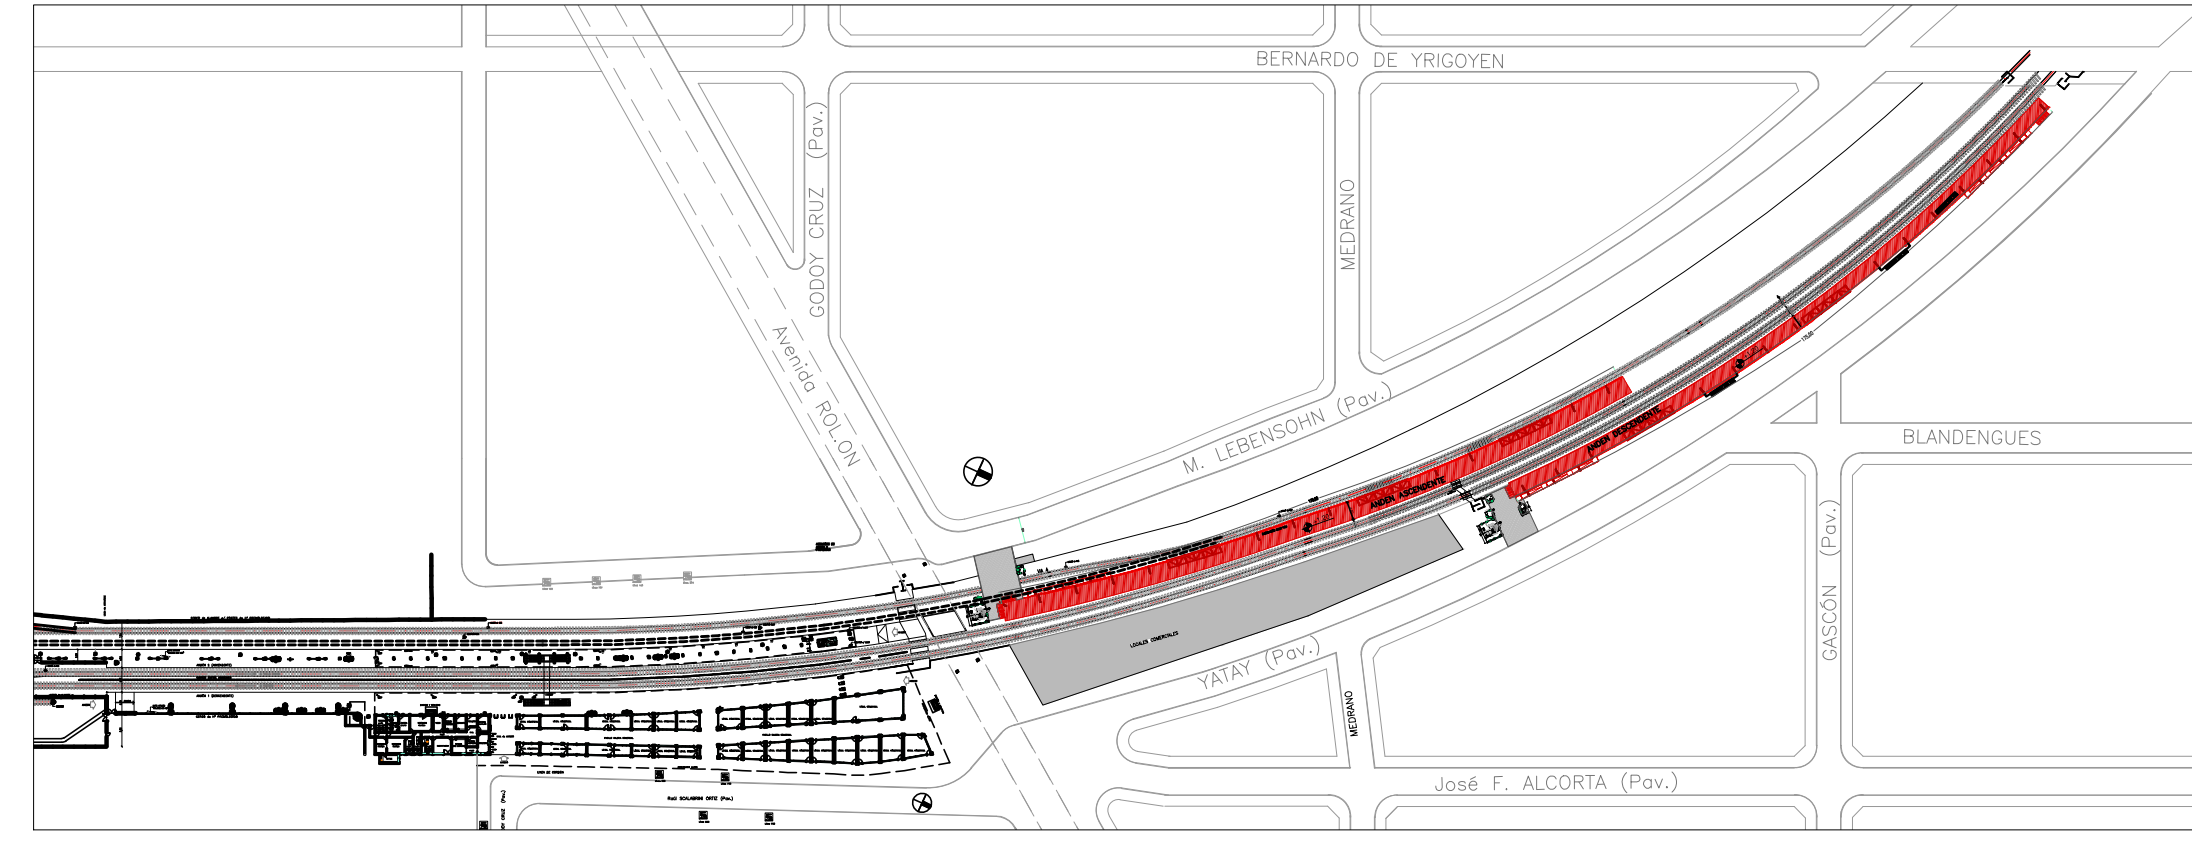


BERNARDO DE YRIGOYEN

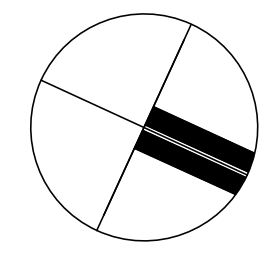

MEDRANO

M. LEBENSOHN (Pav.)


BLANDENGUES

GASCÓN (Pav.)

YATAY (Pav.)

LOCALES COMERCIALES


PROTECCION A1

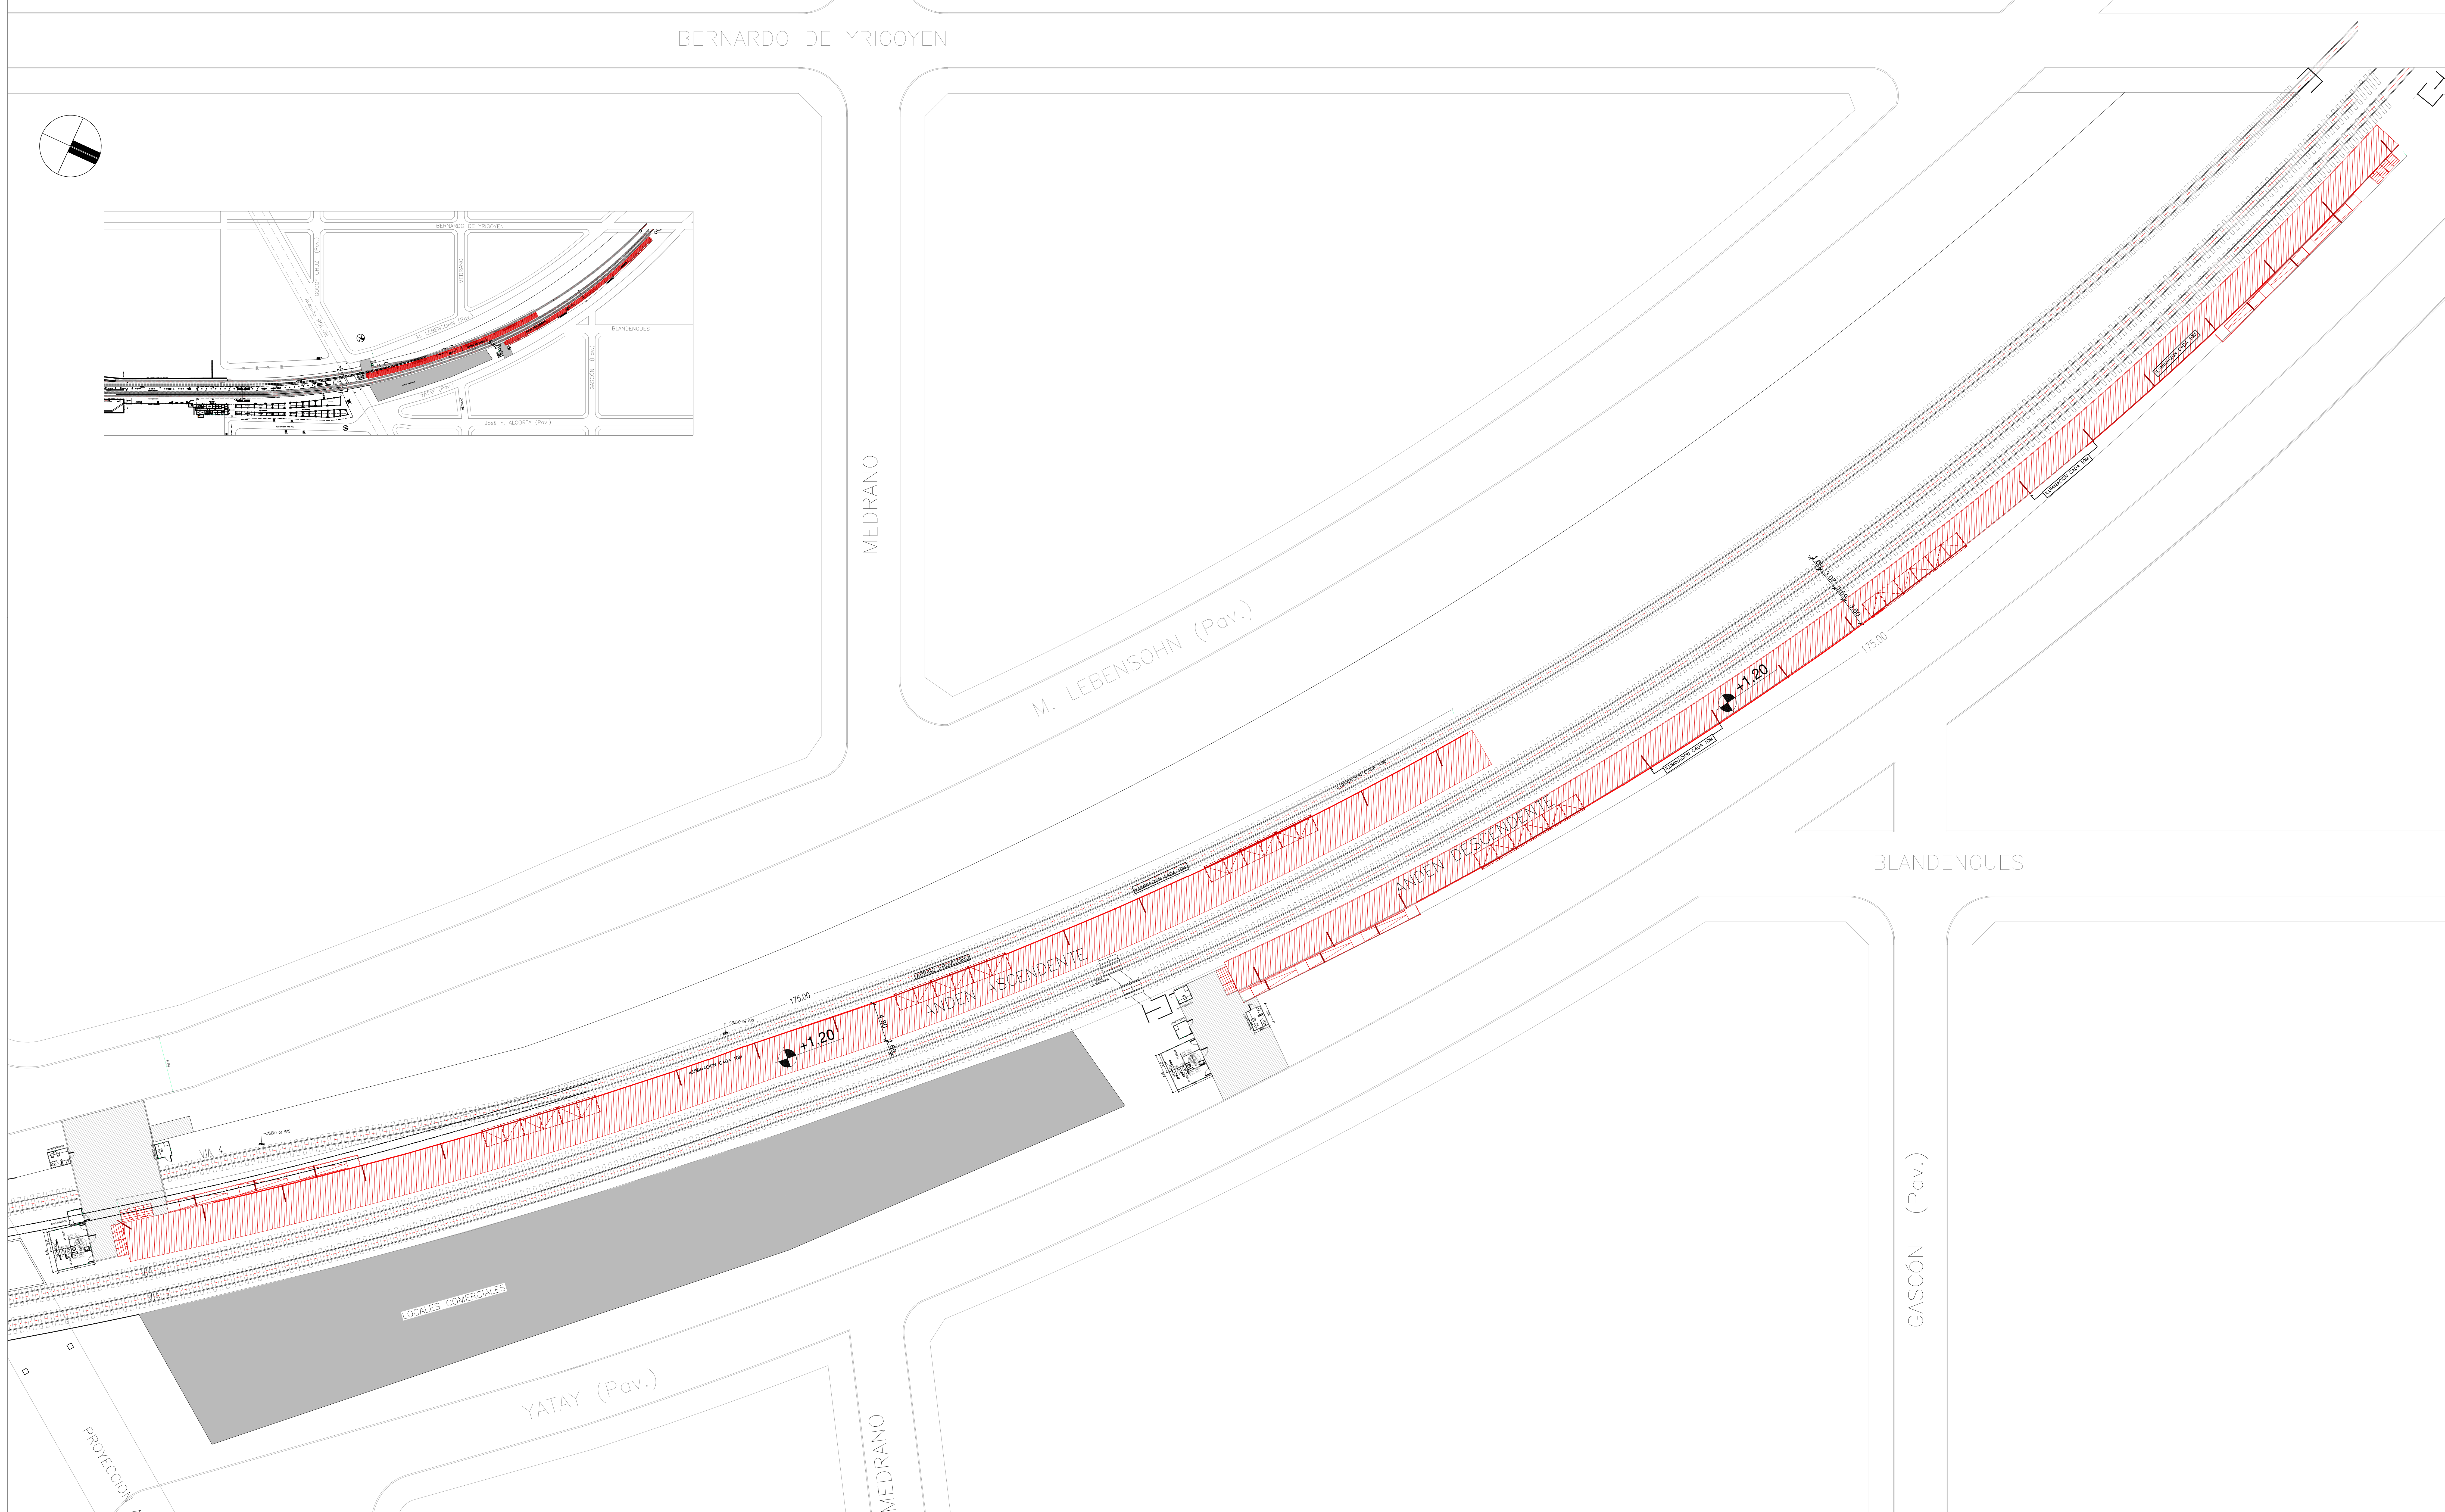

REFERENCIAS

- 1 Plataforma de andenes provisionarios
- 2 Cubiertas Provisionarias
- 3 Veredas de acceso
- 4 Escaleras, rampas, libanitos y paso a nivel
- 5 Sanitarios Públicos Tipo P1
- 6 Botetera Tipo P2
- 7 Oficina/Garita de seguridad Tipo P3
- 8 Baño de discapacitado Tipo P4
- 9 Oficina de limpieza Tipo P5

GALIBOS MAXIMOS DE TRENES Y MINIMOS DE OBRAS EN VIAS DE NUEVO MATERIAL RODANTE TROCHA ANGOSTA (1,00m)

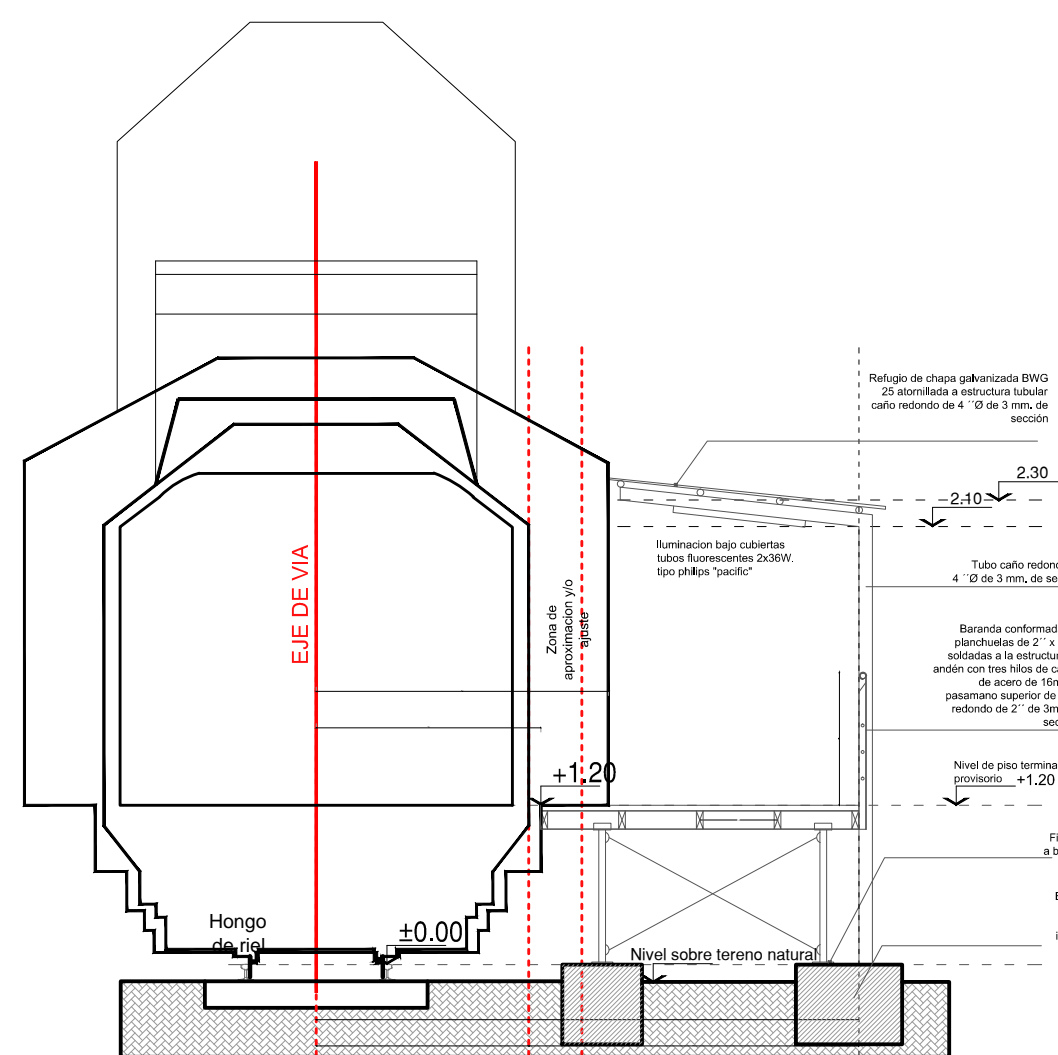

Nota: Las medidas serán verificadas en obra.

	OBRA: "ELEVACION DE ANDENES, ADECUACION DE LA INFRAESTRUCTURA Y REMODELACION DE ESTACIONES" LINEA BELGRANO NORTE		PLANO A2
	ESTACION BOULOGNE SUR MER		
ESCALA: 1:250 01 MAR/15 03 MAR/15 02 JUN/16 04 SEP/16	PLANO DE ANDENES PROVISIONARIOS		