


PLANTA PUNTA SUR

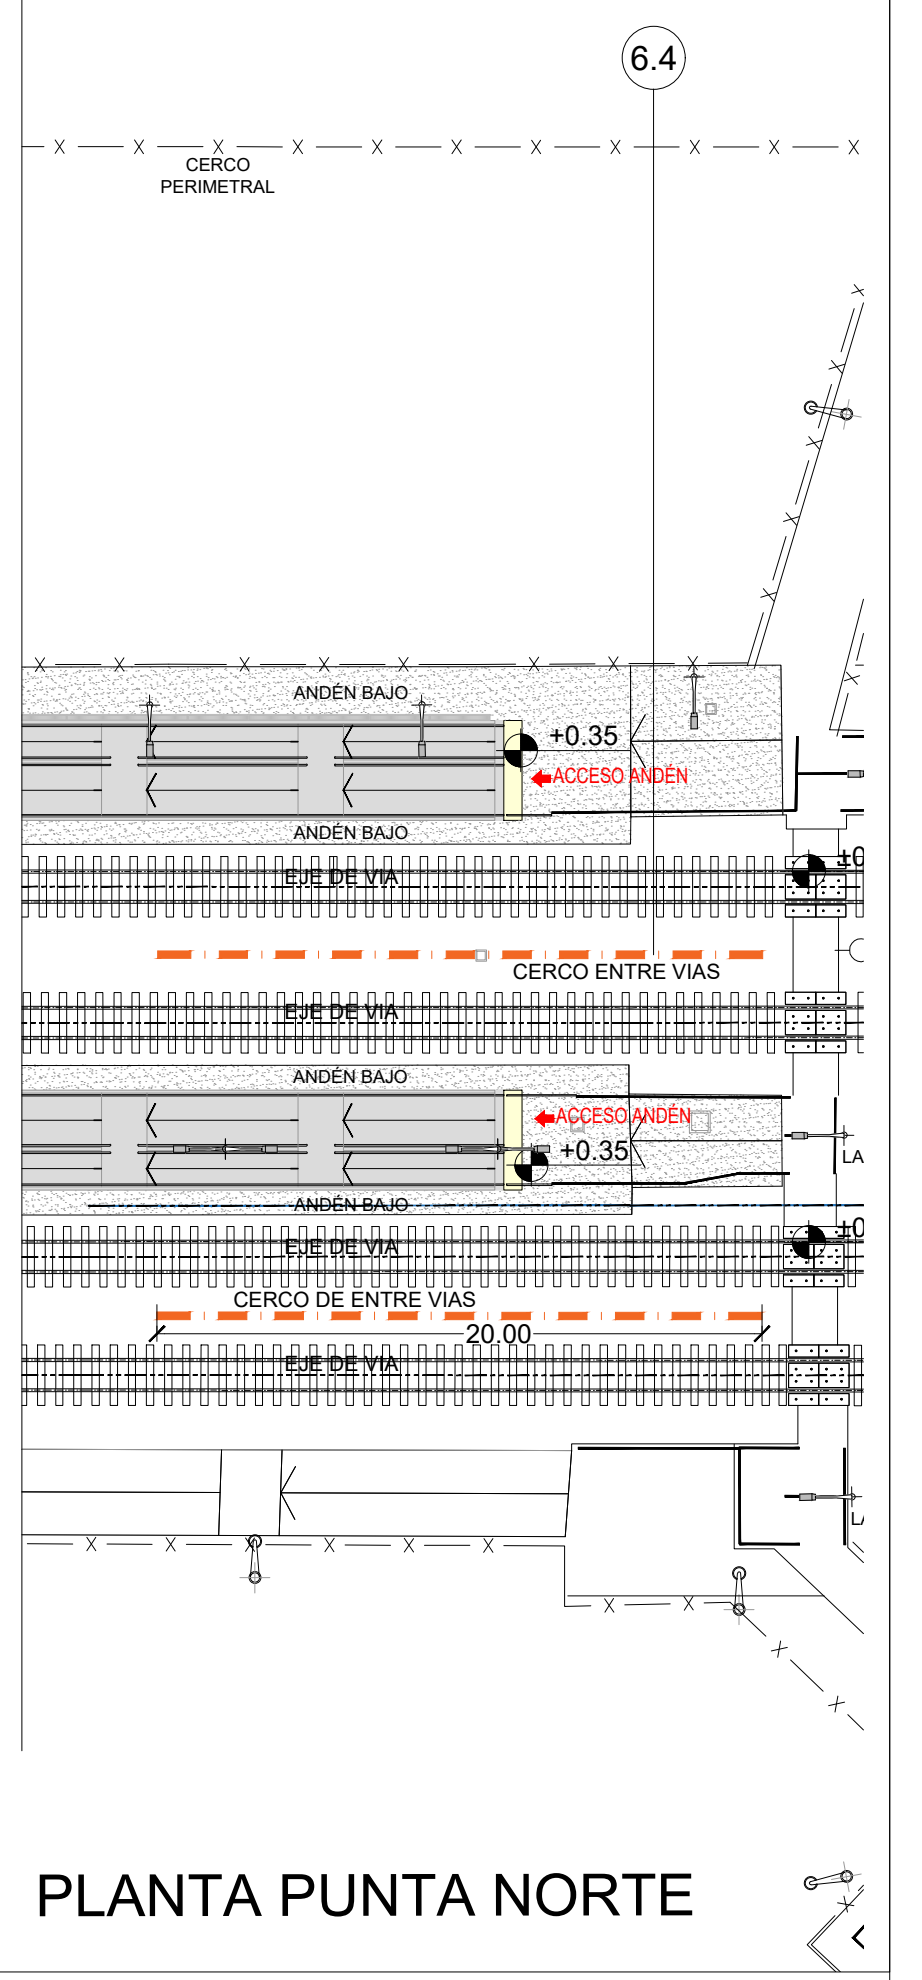

PLANTA PUNTA NORTE