



DETALLE DE ESQUINERO

DETALLE TERMINAL

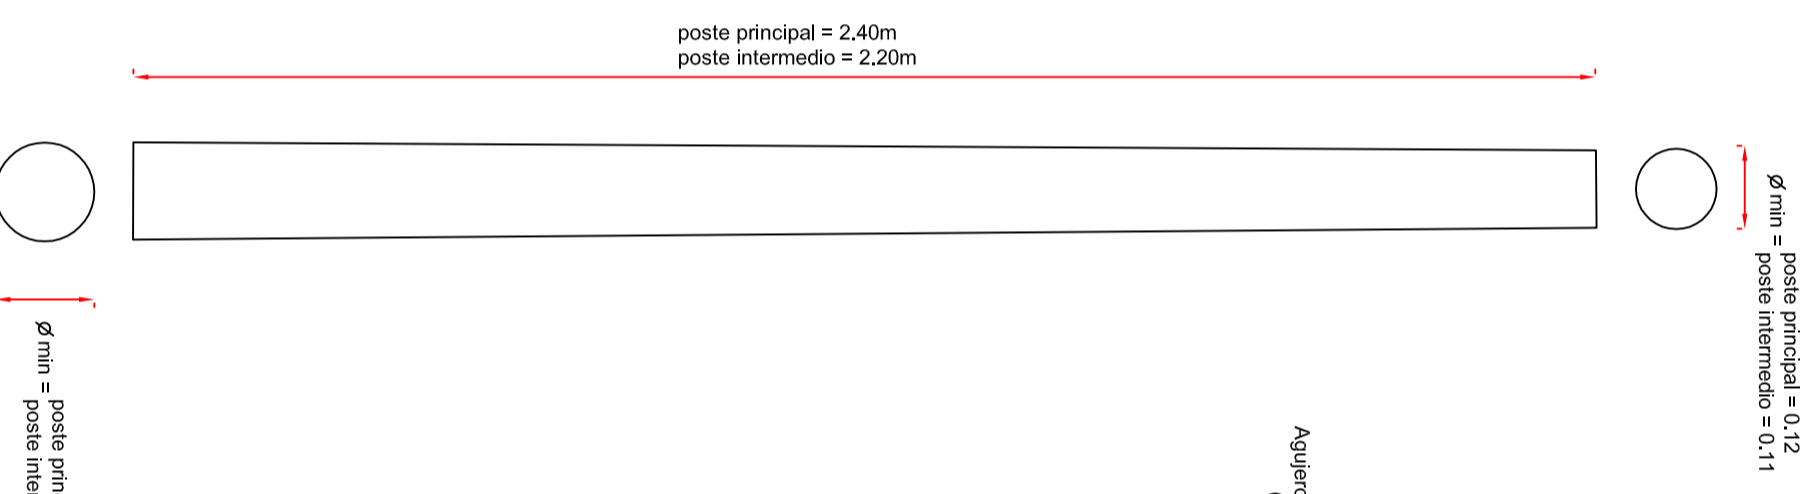


TIPO DE POSTE

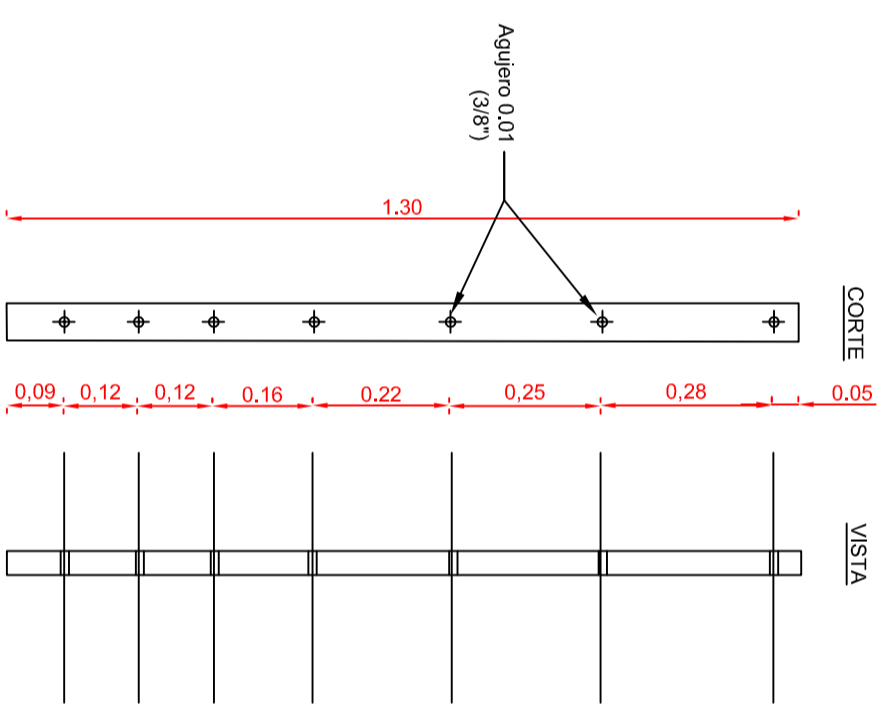


TIPO DE VARILLAS




TORNIQUETE AL AIRE CON RUEDA A CRIQUE Nº 8

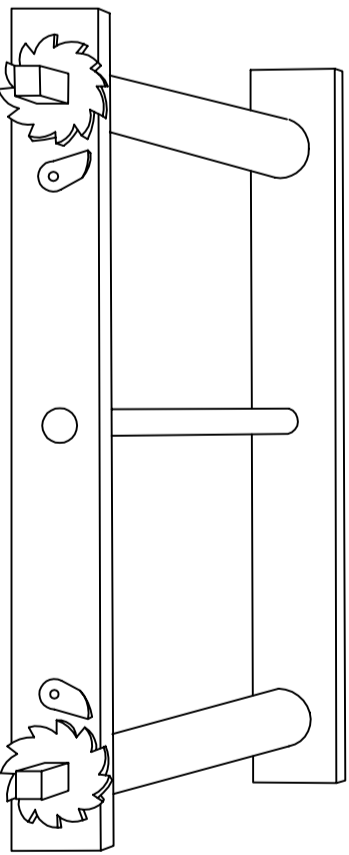


TORNIQUETE DOBLE A CAJON CON RUEDA A CRIQUE Nº 3

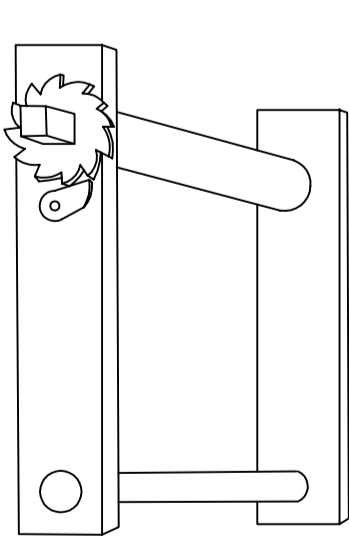

TORNIQUETE MEDIO DOBLE A CAJON CON RUEDA A CRIQUE Nº 3

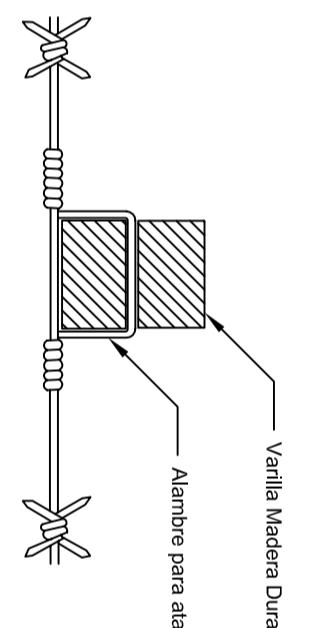

DETALLE DE ATADURAS A LAS VARILLAS

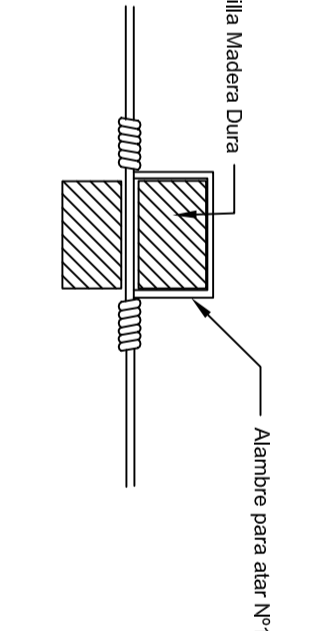

DETALLE DE ATADURAS A LOS POSTES

GERENCIA DE DESARROLLO DE LA INFRAESTRUCTURA		DIMENSIONES EN MIL	
INGENIERIA FERROVIARIA	AREA	PLANO Nº	2   10   3
ROMAL	DEBIDO	INGENIERIA	
FECHA	REVISO	NO. P. DE CADA	
31/07/13			