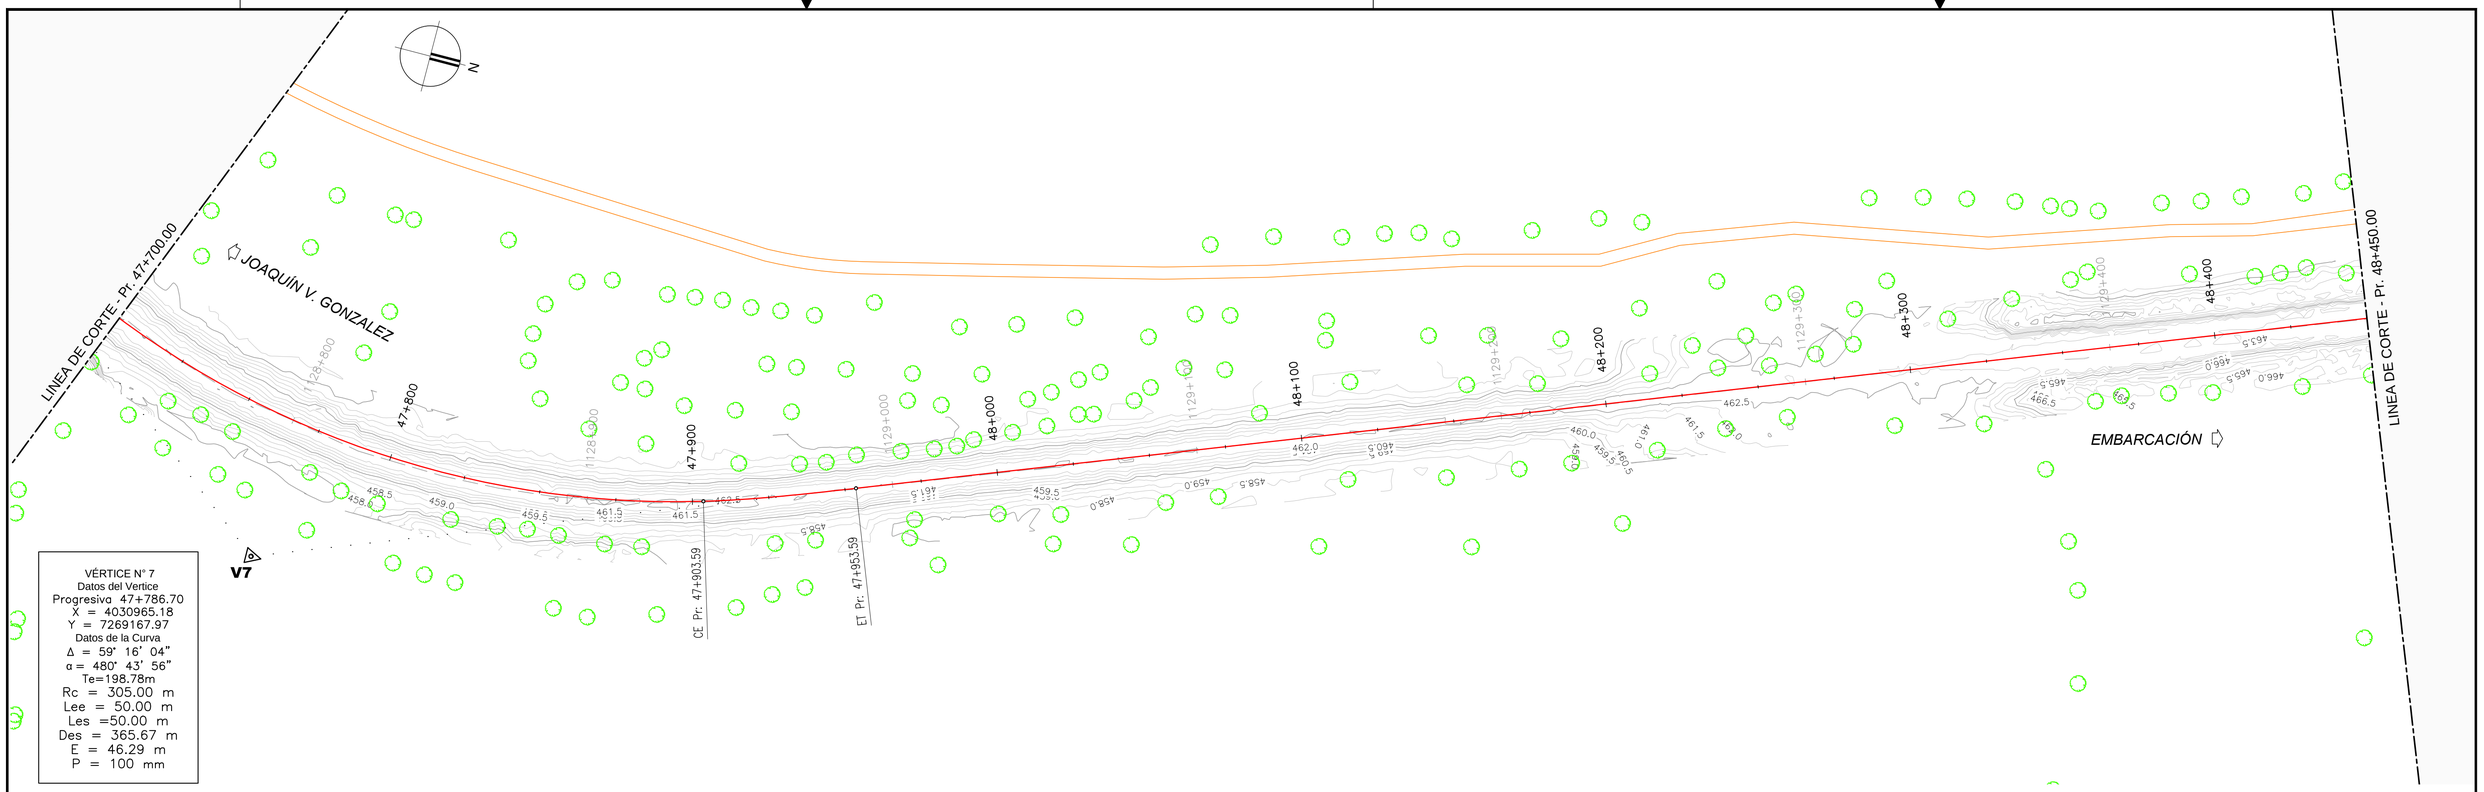

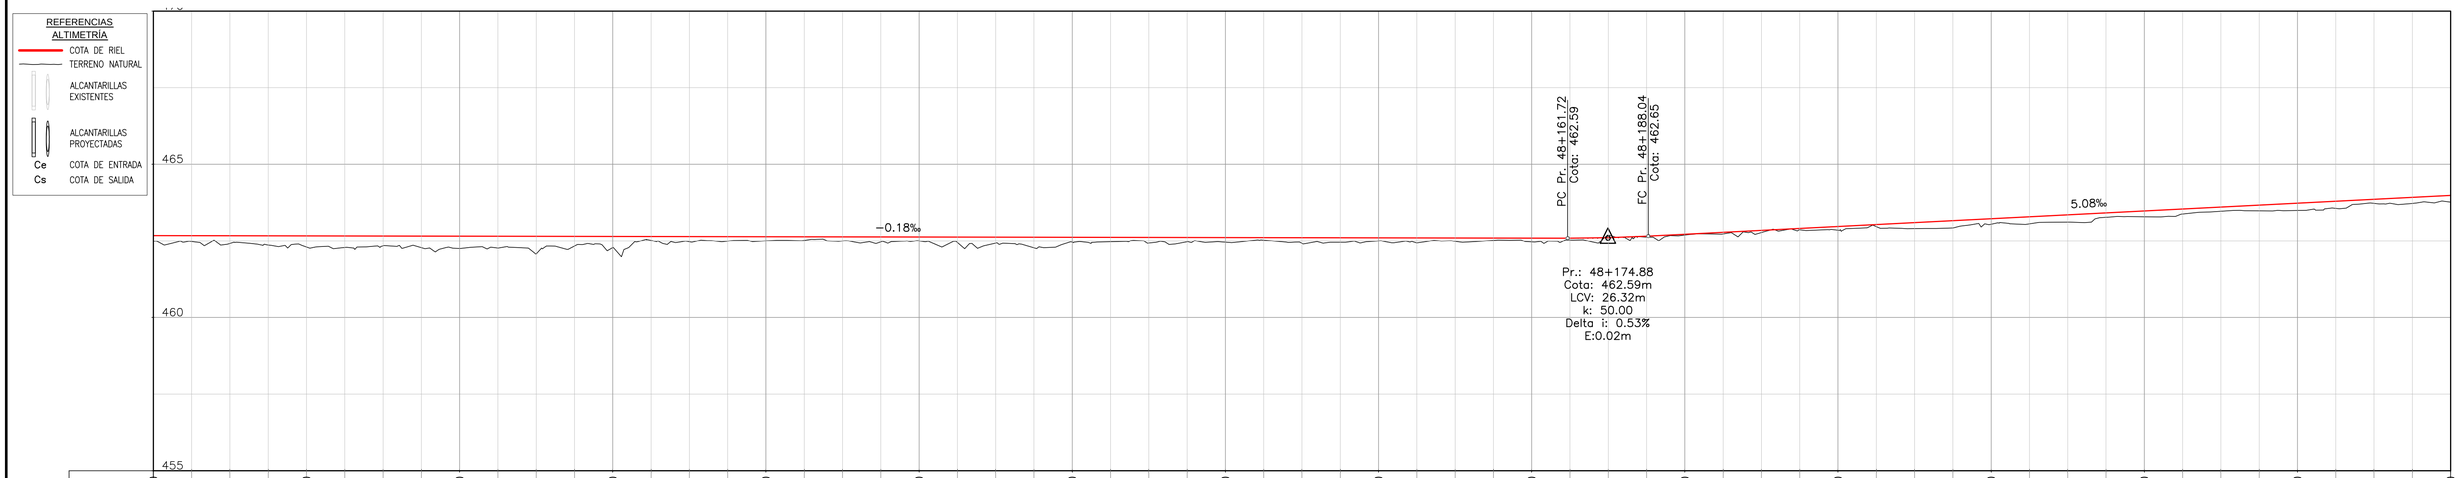


CURVAS HORIZONTALES: L=265.67m R=305.00m; Ls=50.00m; L=1544.12m

0 50m
ESCALA 1:1000
EQUIDISTANCIA: 0,50m.

N°	FECHA	DESCRIPCION DE LA REVISIÓN	DIBUJÓ	CONTROL	APROB.
B	00/00/15	CORRECCIONES	D.B.	G.D.R.	C.A.V.
A	01/12/12	ORIGINAL	D.B.	G.D.R.	C.A.V.

REPÚBLICA ARGENTINA
MINISTERIO DE PLANIFICACIÓN FEDERAL, INVERSIÓN PÚBLICA Y SERVICIOS
SECRETARÍA DE TRANSPORTE

PROYECTO DE RECUPERACIÓN Y MEJORAMIENTO DEL FERROCARRIL GENERAL BELGRANO

ADIF Administración de Infraestructuras Ferroviarias

TRAMO 1: J.V. GONZÁLEZ - EMBARCACIÓN
J.V. GONZÁLEZ - EMBARCACIÓN
PLANIALTIMETRÍA
PROGRESIVA 47+700 A 48+450

ESCALA: HORIZ.: 1:1.000 VERT.: 1:250 | FECHA: FEB 2015 | PLANO N°: FCGB-R1-T1-IN-PA-065 | REV.: B

26/2/2015 10:42 a.m.
FCGB-R1-T1-IN-PA-065-A.dwg