


DOCUMENTO PARA LICITAR

REFERENCIAS			
OBRAS DE ARTE Y CRUCES	APARATOS DE VÍA	SEÑALES	OTROS
<ul style="list-style-type: none"> LABERINDO CRUZ DE SAN ANDRÉS BARREIRA TUNEL VIAL (BAND. INTEL) BOQUETE VIAL ABRILLO PUNTE TABLERO CRUJIDO ALCANTARILLA ABIERTA ALCANTARILLA CERRADA 	<ul style="list-style-type: none"> DESVIACIÓN SIMPLE CRUZ DIAMANTE CRUZ CON UNIÓN CRUZ CON UNIÓN CRUZ RECTO TUERA CRUZ RECTO 	<ul style="list-style-type: none"> CABINA SEÑAL DE ENTRADA SEÑAL DE VANDAZA SEÑAL DE ENTRADA PARA DEVIS SEÑAL DE VELOCIDAD MÁXIMA SEÑAL DE VELOCIDAD MÁXIMA SEÑAL DE DISTANCIA SEÑAL DE AUTORIZACIÓN PARA VÍA CONTRARIA SEÑAL DE ENTRADA PARA DEVIS SEÑAL DE VELOCIDAD MÁXIMA SEÑAL DE VELOCIDAD MÁXIMA SEÑAL DE AUTORIZACIÓN PARA VÍA CONTRARIA 	<ul style="list-style-type: none"> EDIFICACIONES ABRIGADO BARAJADO VEREDOS DE CURVA PUNTO FID RIEL EXIST. RIEL PROJ. PLAZO FORM. PLAZO FORM. CUNETA DER. CUNETA DER.

RENOVACIÓN DE INFRAESTRUCTURA DE VÍAS N° DE LICITACIÓN PÚBLICA: TRAMO CONTRATISTA: INSPECCIÓN:		PLANOS: PLANIMETRÍA DE RELEVAMIENTO	
NOMBRE: TÍTULO: N° MAT CP:	NOMBRE: TÍTULO: N° MAT CP:	ESCALAS Horizontal: 1:500 Vertical: - PLANO N°: 01	FECHA: 15/12/2016 VERSIÓN: A

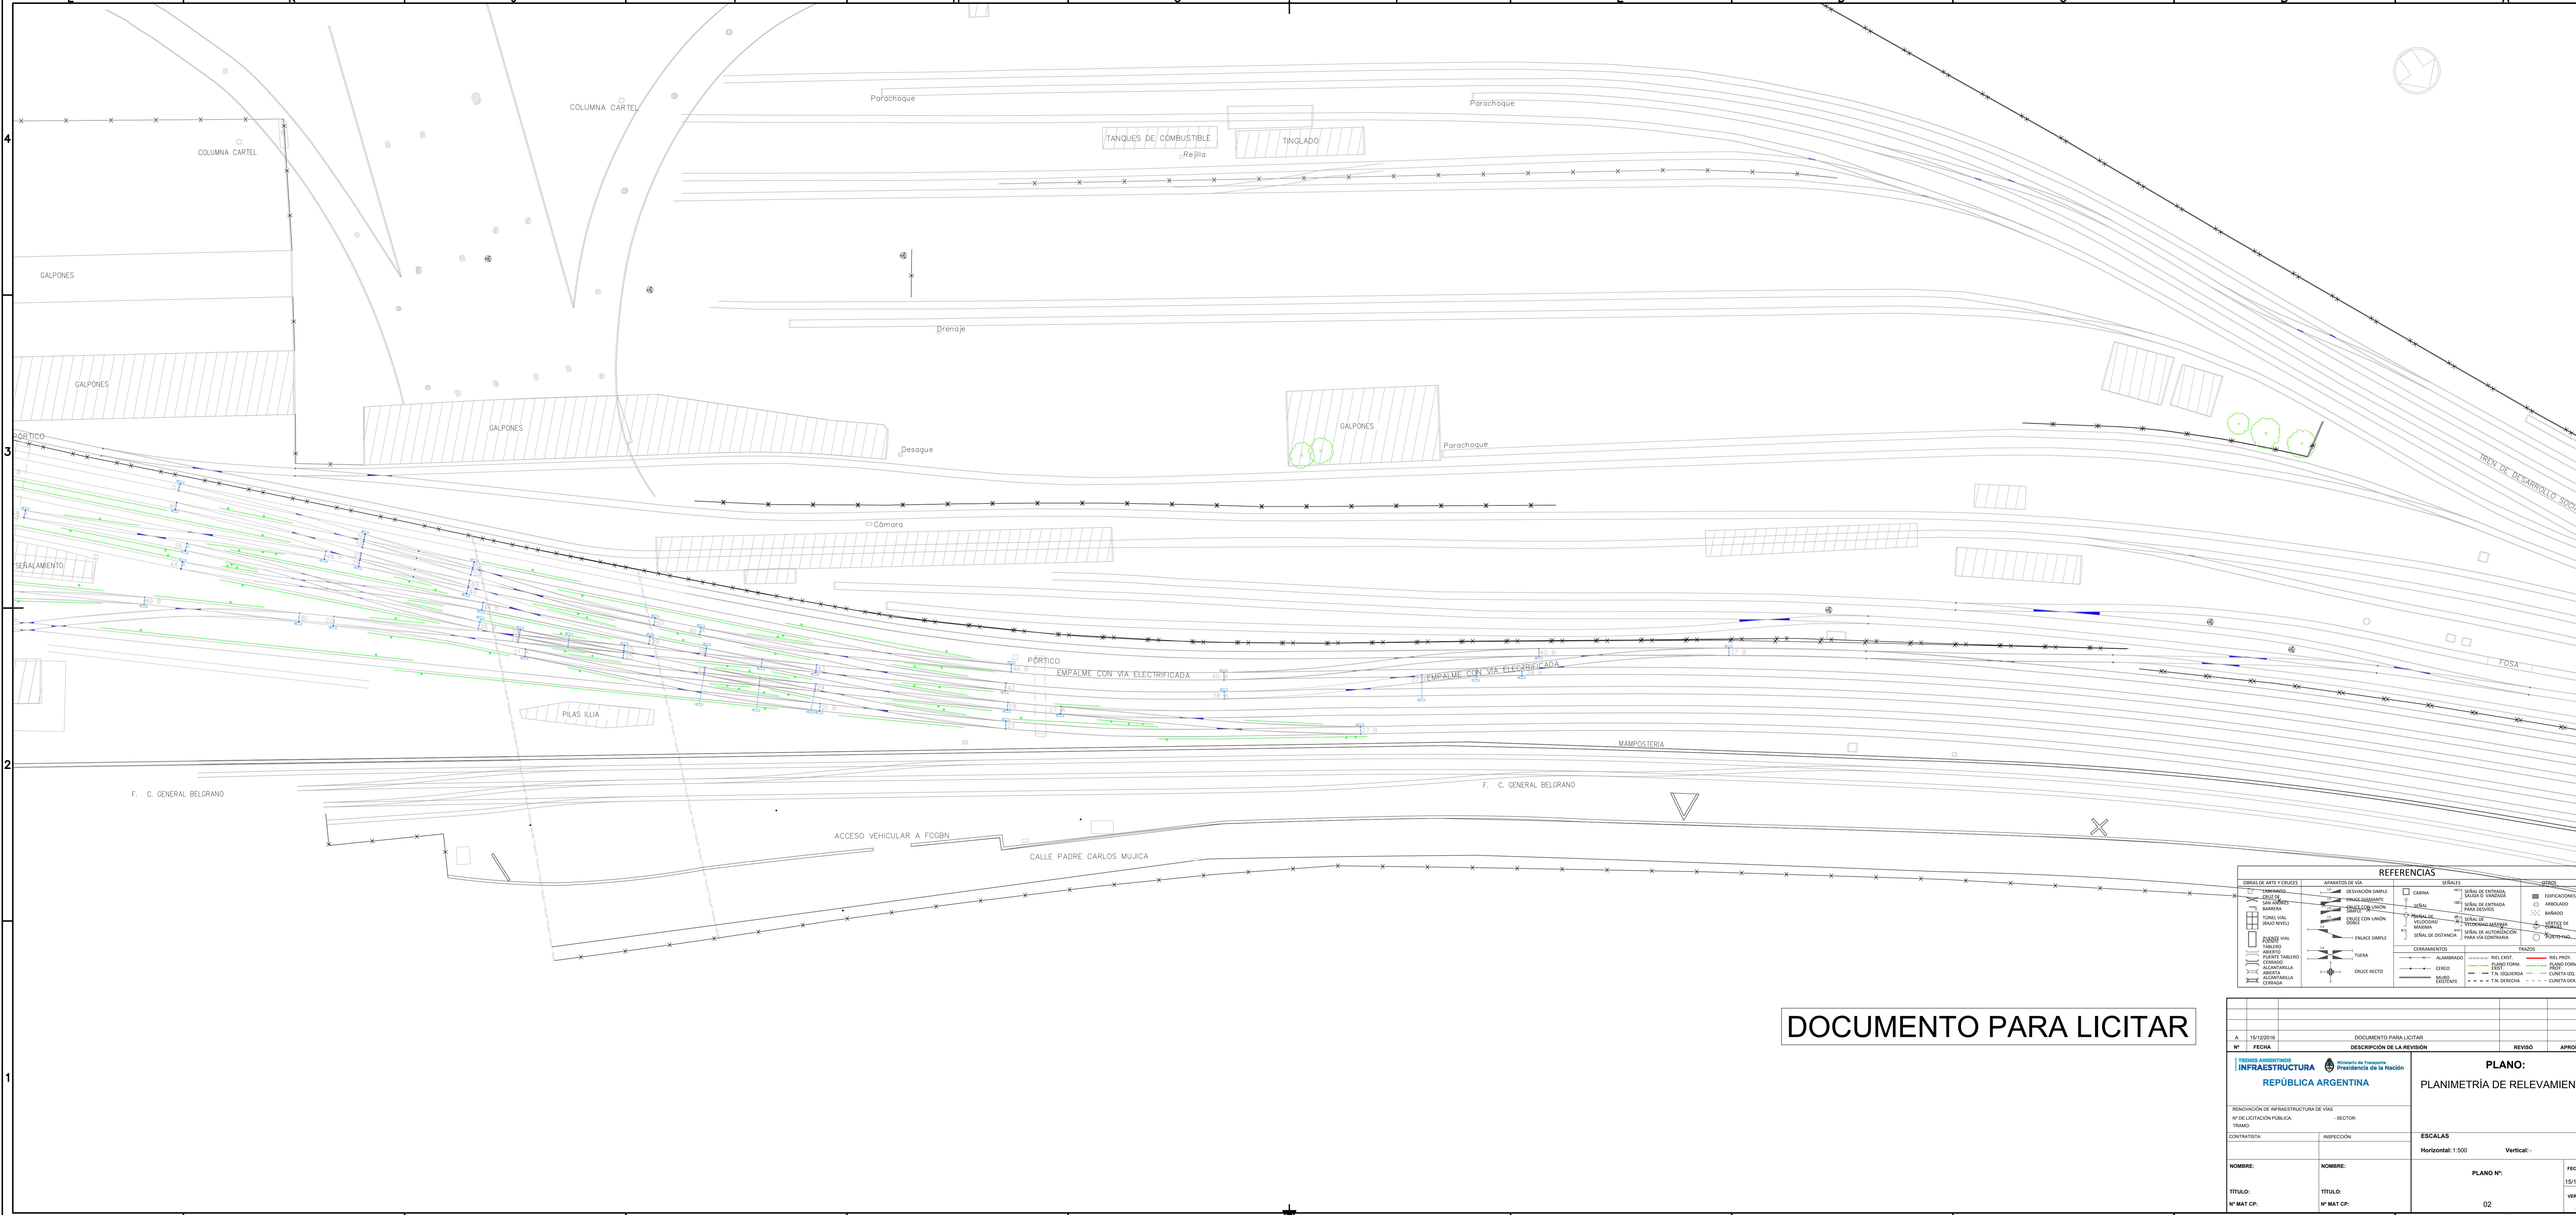

DOCUMENTO PARA LICITAR

REFERENCIAS			

15/12/2016		DOCUMENTO PARA LICITAR		REVISÓ	APROBO
Nº	FECHA	DESCRIPCIÓN DE LA REVISIÓN		REVISÓ	APROBO
TRINCES ARGENTINOS INFRAESTRUCTURA REPÚBLICA ARGENTINA					
RENOVACIÓN DE INFRAESTRUCTURA DE VÍAS Nº DE LICITACIÓN PÚBLICA: _____ - SECTOR: _____ CONTRATISTA: _____ INSPECCIÓN: _____					
NOMBRE:		NOMBRE:		ESCALAS	
TÍTULO:		TÍTULO:		Horizontal: 1:500 Vertical: -	
Nº MAT CP:		Nº MAT CP:		PLANO Nº:	
				02	
				FECHA:	
				15/12/2016	
				VERSION:	
				A	