



FRANCISCO DE VIEDMA

FRANCISCO DE VIEDMA

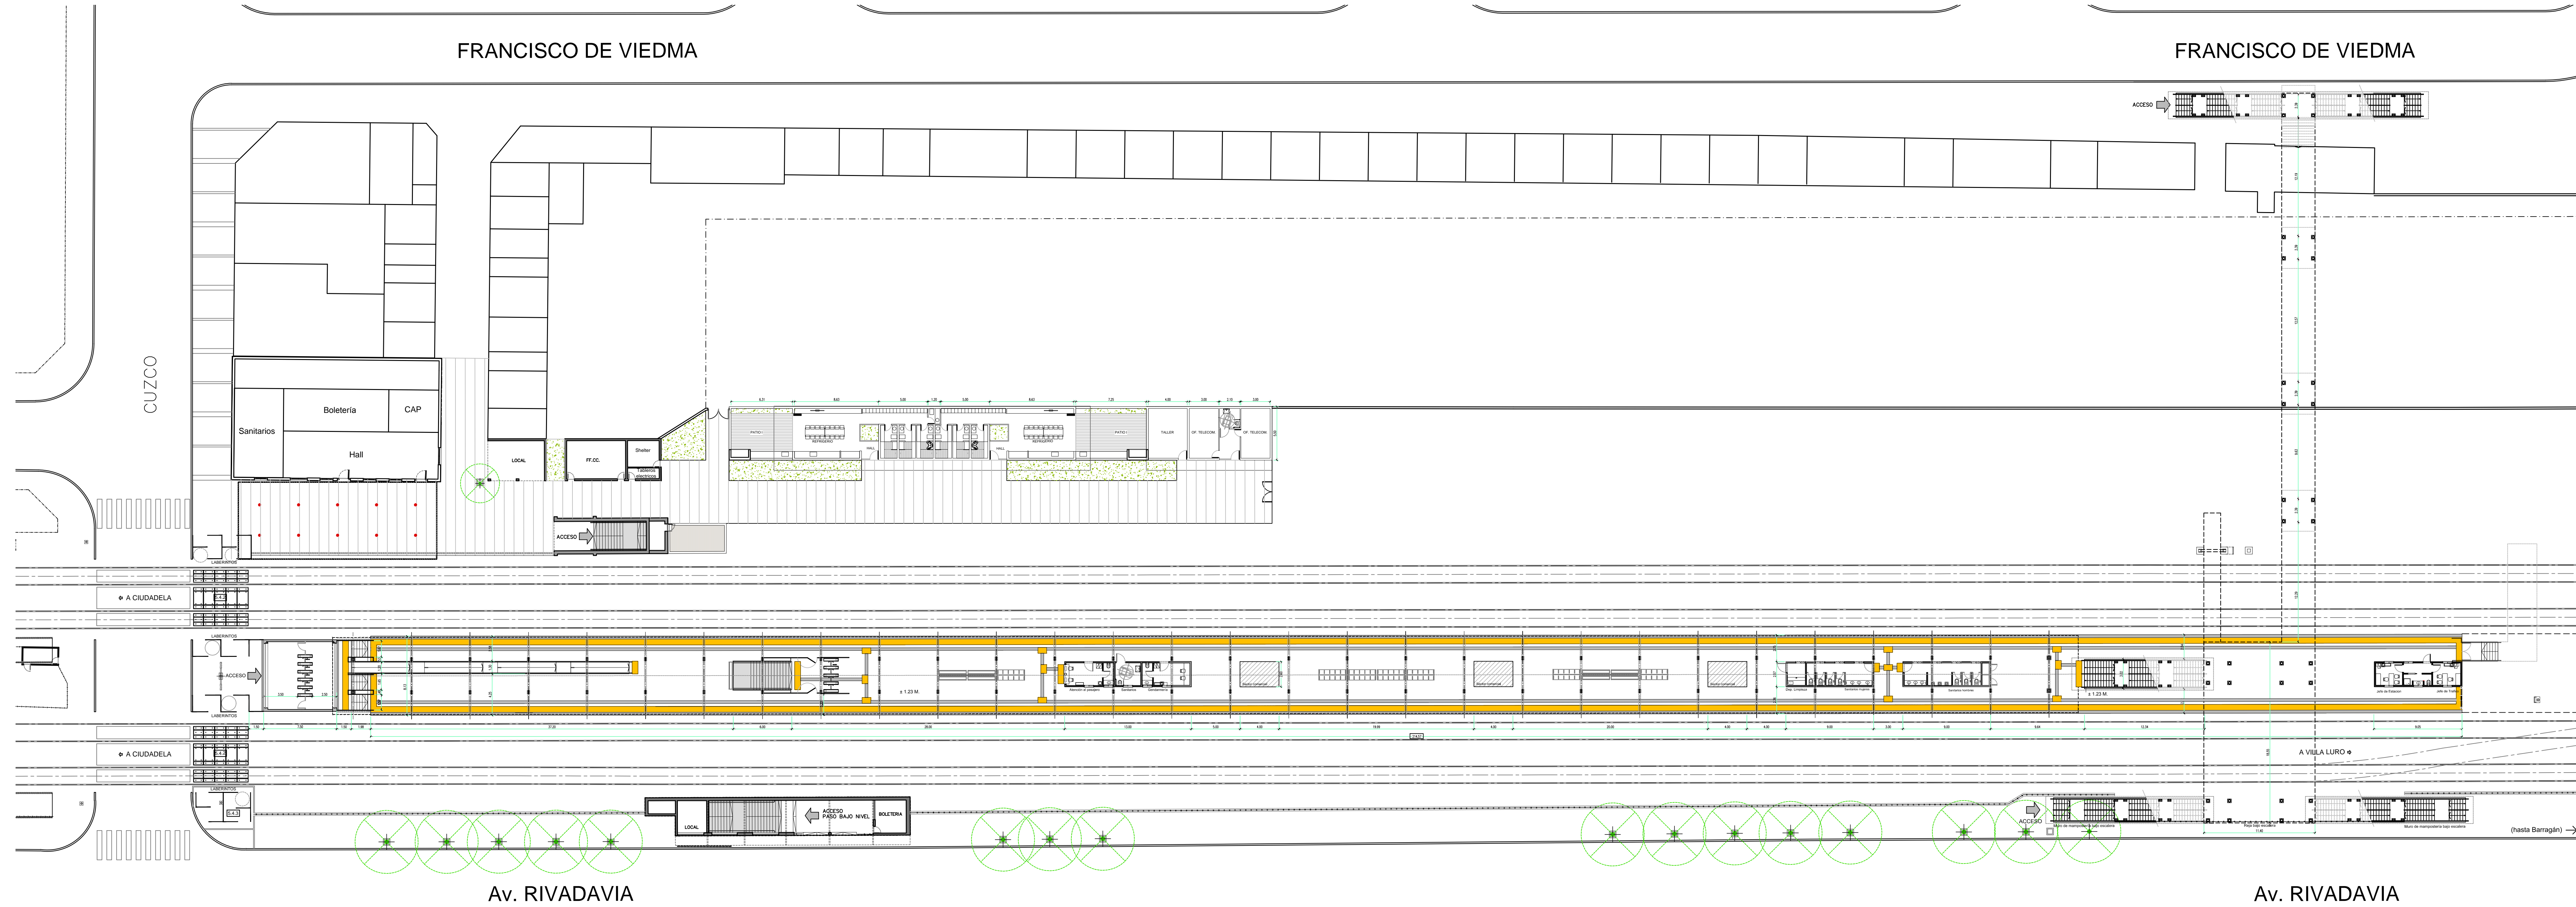

Av. RIVADAVIA

Av. RIVADAVIA

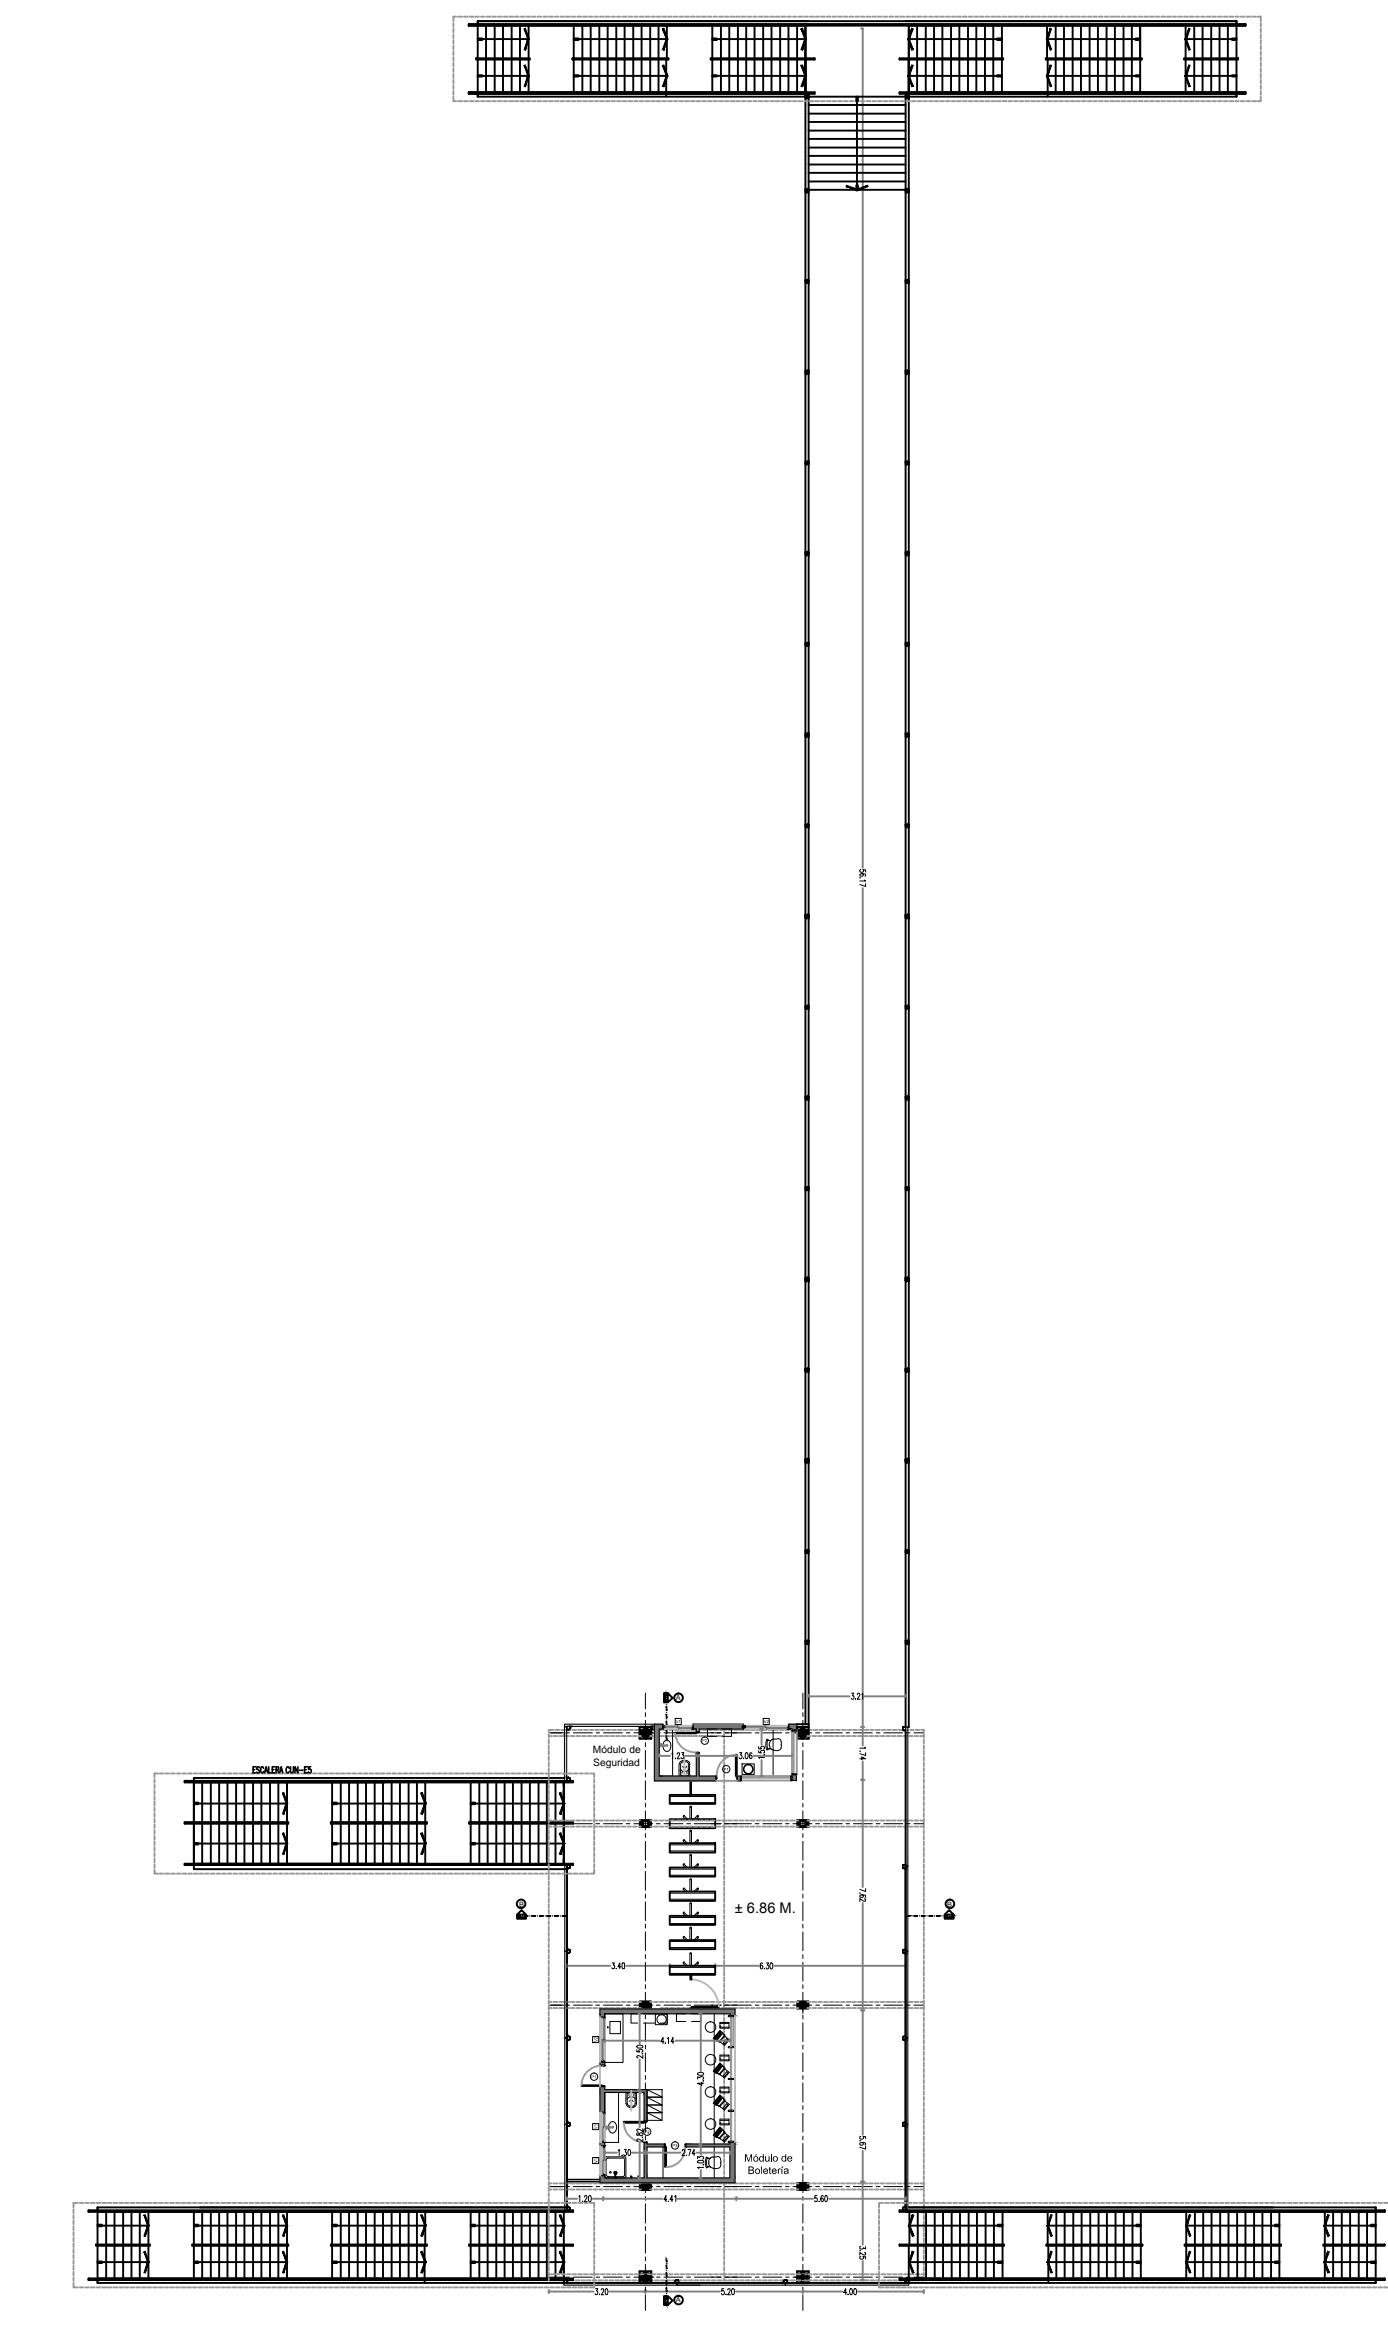

REV	FECHA	OBSERVACION	AP	JC	JP
A	02-03-17		DB	PROY	CONT

**TRENES ARGENTINOS**  
**INFRAESTRUCTURA**

Ministerio de Transporte  
 Presidencia de la Nación

TITULO	PLANTAS ARQUITECTURA					ESCALA	1:250
OBRA	NUEVO PUNTE PEATONAL "ESTACION LINIERS"					FECHA	02-03-17
AREA	LINEA	ESTACION	SEC	TIPO	NUMERO	REVISION	
OC	S(A)	05	AR	PL	100	A	

NOMBRE ARCHIVO: OC-S(A)-05-AR-PL-100-A.dwg