SUPERFICE DE ESTACION: De Km. 6+276,93 a Km 8+826,41	1.703.616,11 m2
SUP.ADMINISTRADA POR ADIF:	1.003.768,63 m2
SUP.ADMINISTRADA POR FEPSA:	443.568,69 m2
SUP.ADMINISTRADA POR FERROBAIRES:	256.278,79 m2

SUP. CON TITULO:	7.694.235, m2
SUP. SIN TITULO:	9.380,29 m2
VENDIDO SIN ESCRITURAR :	130.151,19 m2
HABILITADO USO PUBLICO:	3.342,76 m2
ADIF DISPONIBLE:	870.274,68 m2

ESCALA: 1:2000

0 100 200

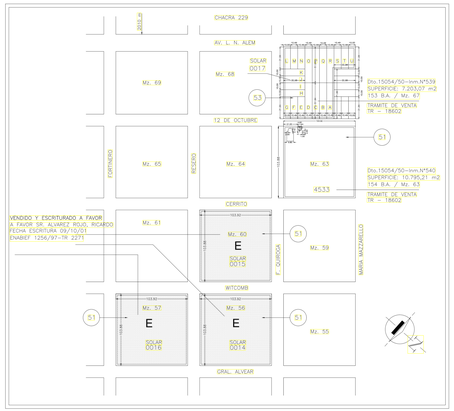

DETALLE 2

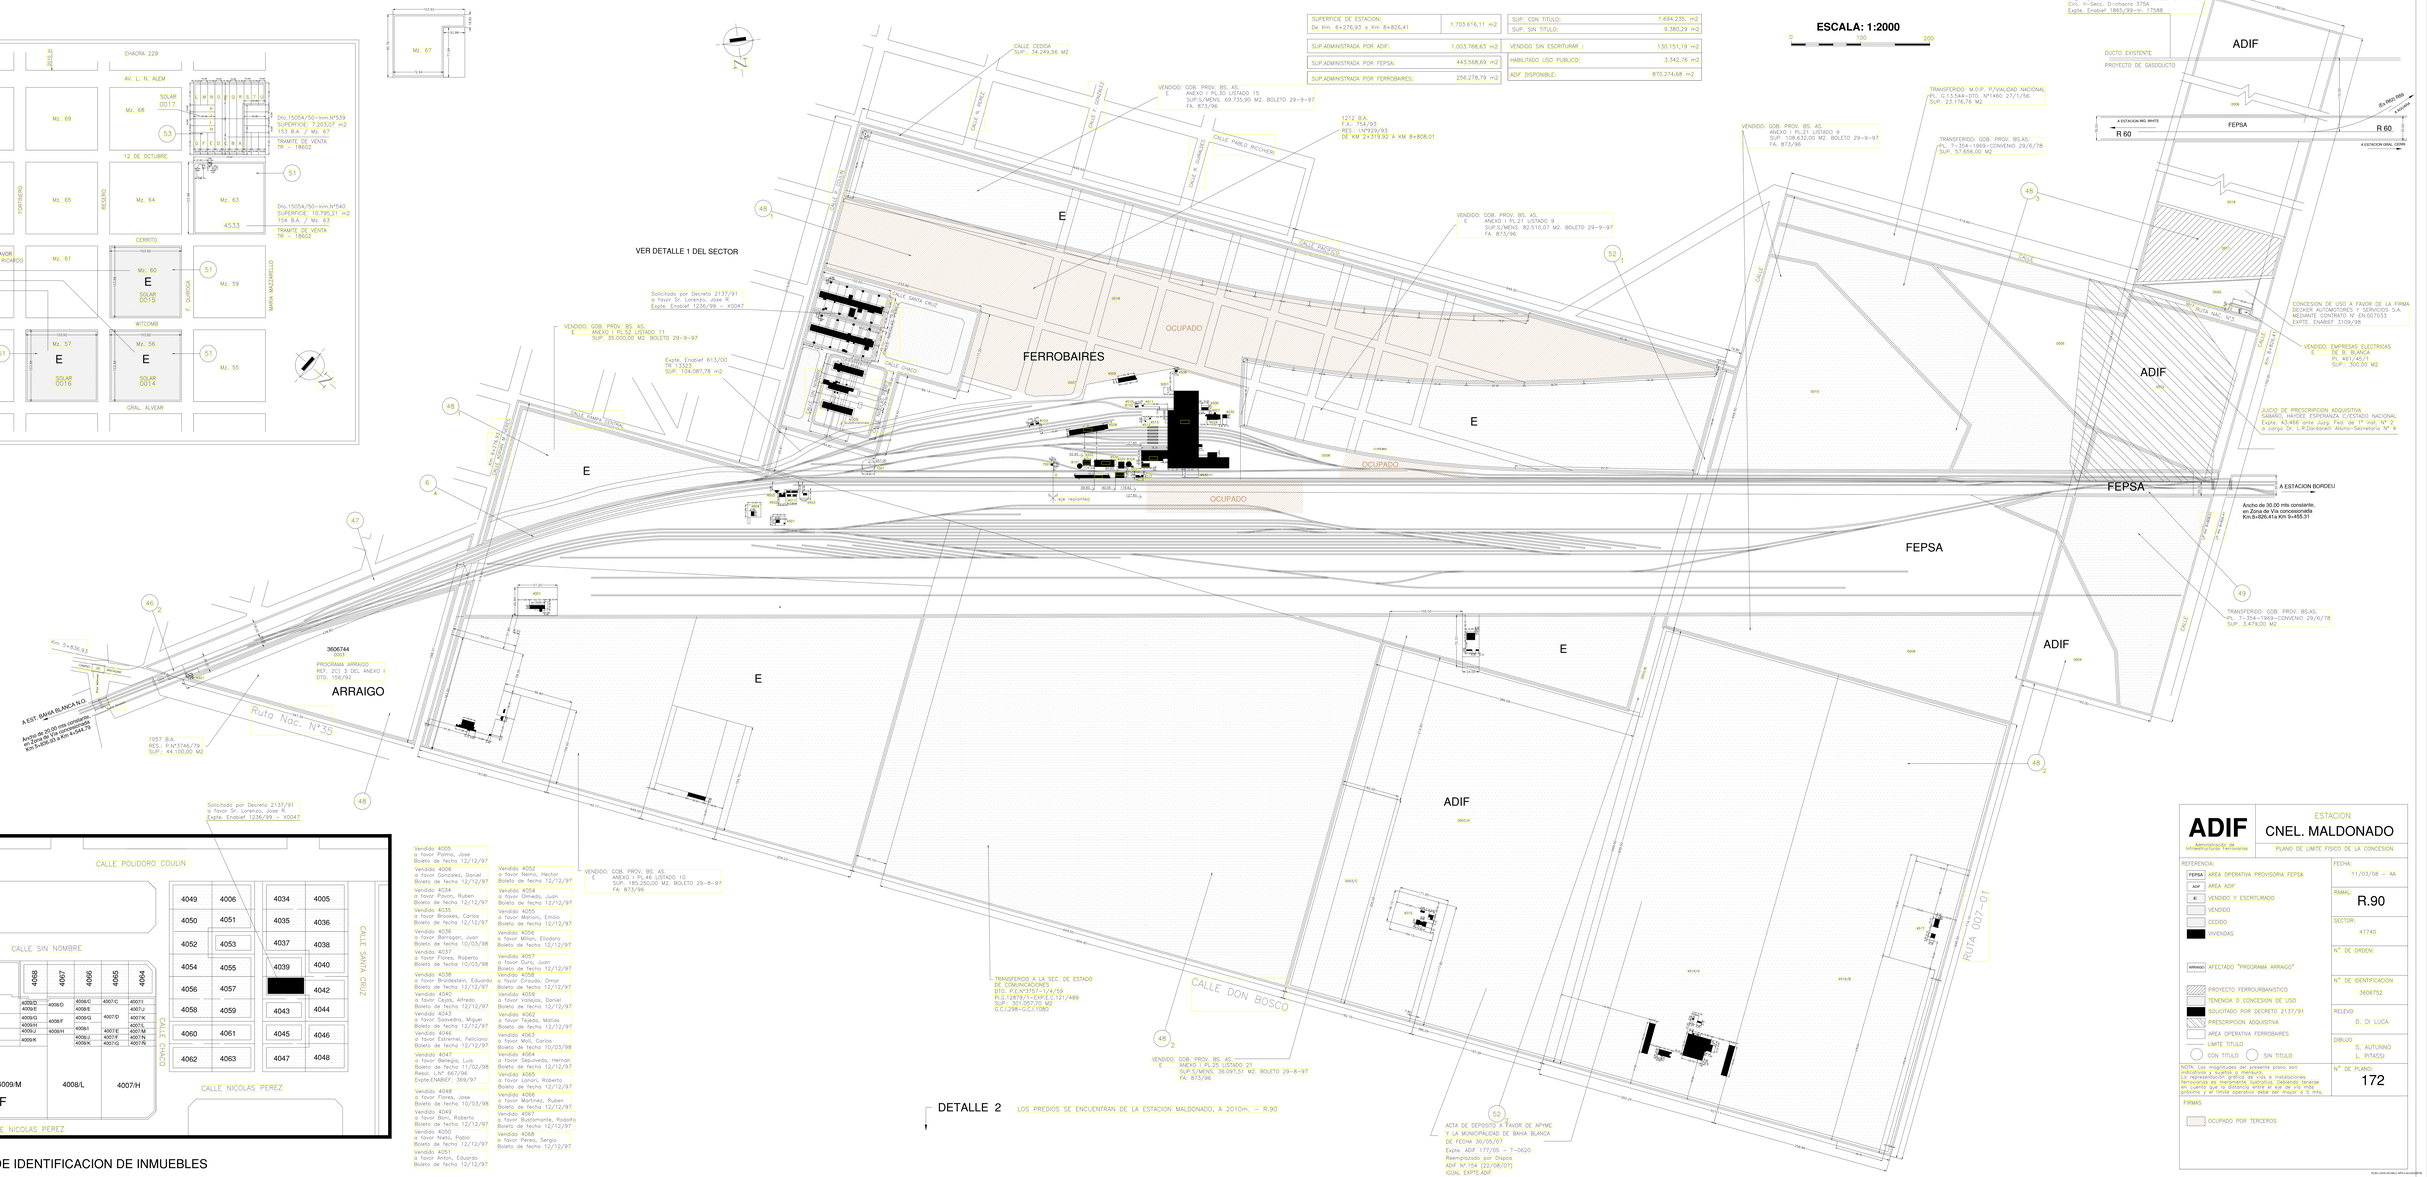

DETALLE 2 LOS PREDIOS SE ENCUENTRAN DE LA ESTACION MALDONADO, A 2010m. – R.90

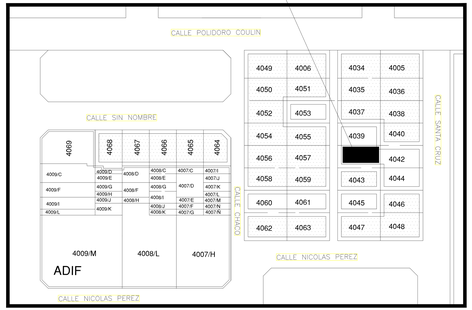

DETALLE 1
CROQUIS DE IDENTIFICACION DE INMUEBLES

Vendido: 4005 a favor Primos, Jose Boleto de fecha 12/12/97
Vendido: 4006 a favor Gonzalez, Daniel Boleto de fecha 12/12/97
Vendido: 4034 a favor Pavon, Ruben Boleto de fecha 12/12/97
Vendido: 4035 a favor Brookes, Carlos Boleto de fecha 12/12/97
Vendido: 4036 a favor Barragan, Juan Boleto de fecha 10/03/98
Vendido: 4037 a favor Flores, Roberto Boleto de fecha 10/03/98
Vendido: 4038 a favor Bernstein, Eduardo Boleto de fecha 12/12/97
Vendido: 4040 a favor Cejas, Alfredo Boleto de fecha 12/12/97
Vendido: 4043 a favor Saavedra, Miguel Boleto de fecha 12/12/97
Vendido: 4046 a favor Estremel, Feliciano Boleto de fecha 12/12/97
Vendido: 4047 a favor Bellegia, Luis Boleto de fecha 11/02/98 Resol. L.N° 667/96 Expte.EXABEF: 365/97
Vendido: 4048 a favor Flores, Jose Boleto de fecha 10/03/98
Vendido: 4049 a favor Boni, Roberto Boleto de fecha 12/12/97
Vendido: 4050 a favor Nieto, Pablo Boleto de fecha 12/12/97
Vendido: 4051 a favor Anton, Eduardo Boleto de fecha 12/12/97
Vendido: 4052 a favor Nemo, Hector Boleto de fecha 12/12/97
Vendido: 4054 a favor Olmedo, Juan Boleto de fecha 12/12/97
Vendido: 4055 a favor Maroni, Emilio Boleto de fecha 12/12/97
Vendido: 4056 a favor Gomez, Eliodoro Boleto de fecha 12/12/97
Vendido: 4057 a favor Duro, Juan Boleto de fecha 12/12/97
Vendido: 4058 a favor Villegas, Omar Boleto de fecha 12/12/97
Vendido: 4059 a favor Villegas, Daniel Boleto de fecha 12/12/97
Vendido: 4062 a favor Tejeda, Matias Boleto de fecha 12/12/97
Vendido: 4063 a favor Weil, Carlos Boleto de fecha 10/03/98
Vendido: 4064 a favor Sepulveda, Hernan Boleto de fecha 12/12/97
Vendido: 4065 a favor Lanari, Roberto Boleto de fecha 12/12/97
Vendido: 4066 a favor Martinez, Ruben Boleto de fecha 12/12/97
Vendido: 4067 a favor Bustamante, Rodolfo Boleto de fecha 12/12/97
Vendido: 4068 a favor Perez, Sergio Boleto de fecha 12/12/97

ADIF

Administración de Infraestructuras Ferroviarias

ESTACION

CNEL. MALDONADO

PLANO DE LIMITE FISICO DE LA CONCESION

REFERENCIA:

- FEPSA: AREA OPERATIVA PROVISORIA FEPSA
- ADIF: AREA ADIF
- E: VENDIDO Y ESCRITURADO
- VENDIDO
- CEDIDO
- VIVIENDAS
- ARRAIGO: AFECTADO "PROGRAMA ARRAIGO"
- PROYECTO FERROURBANISTICO
- TENENCIA O CONCESION DE USO
- SOLICITADO POR DECRETO 2137/91
- PRESCRIPCION ADQUISITIVA
- AREA OPERATIVA FERROBAIRES
- LIMITE TITULO
- CON TITULO / SIN TITULO

NOTA: Las magnitudes del presente plano son meramente indicativas de la realidad. La representación gráfica de vías e instalaciones ferroviarias es meramente ilustrativa, debiendo tenerse en cuenta que la distancia entre el eje de vía más próximo y el límite operativo debe ser mayor a 5 mts.

FIRMAS

OCUPADO POR TERCEROS

FECHA:	11/03/08 – AA
RIMAL:	R.90
SECTOR:	41740
N° DE ORDEN:	
N° DE IDENTIFICACION	3606752
RELEVIO	D. DI LUCA
DIBUJO	S. AUTUNNO L. PITASSO
N° DE PLANO:	172

PLANO GENERADO APPLICALOG

Jueves 24 / 4 / 2008 – 16:00:00

República Argentina - Poder Ejecutivo Nacional
2018 - Año del Centenario de la Reforma Universitaria

Hoja Adicional de Firmas
Pliego

Número: PLIEG-2018-33518621-APN-GALO#ADIFSE

CIUDAD DE BUENOS AIRES
Viernes 13 de Julio de 2018

Referencia: LP-42-18-PCP-ANEXO I - PLANO Maldonado

El documento fue importado por el sistema GEDO con un total de 1 pagina/s.

Digitally signed by GESTION DOCUMENTAL ELECTRONICA - GDE
DN: cn=GESTION DOCUMENTAL ELECTRONICA - GDE, c=AR, o=MINISTERIO DE MODERNIZACION, ou=SECRETARIA DE MODERNIZACION ADMINISTRATIVA, serialNumber=CUIT 30715117564
Date: 2018.07.13 15:59:22 -03'00'

Gustavo Daniel Bertani
Subgerente
Gerencia de Abastecimiento y Logística
Administración de Infraestructuras Ferroviarias Sociedad del Estado

Digitally signed by GESTION DOCUMENTAL ELECTRONICA - GDE
DN: cn=GESTION DOCUMENTAL ELECTRONICA - GDE, c=AR, o=MINISTERIO DE MODERNIZACION, ou=SECRETARIA DE MODERNIZACION ADMINISTRATIVA, serialNumber=CUIT 30715117564
Date: 2018.07.13 15:59:26 -03'00'