


SEGUNDO PISO


CONTRAFRENTE

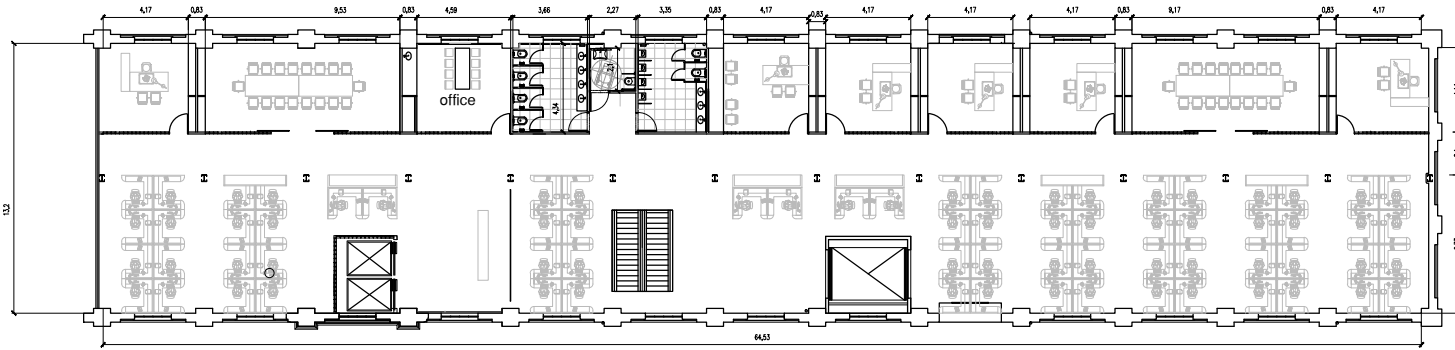


FRENTE

SEGUNDO PISO / ENTREPISO

CONTRAFRENTE

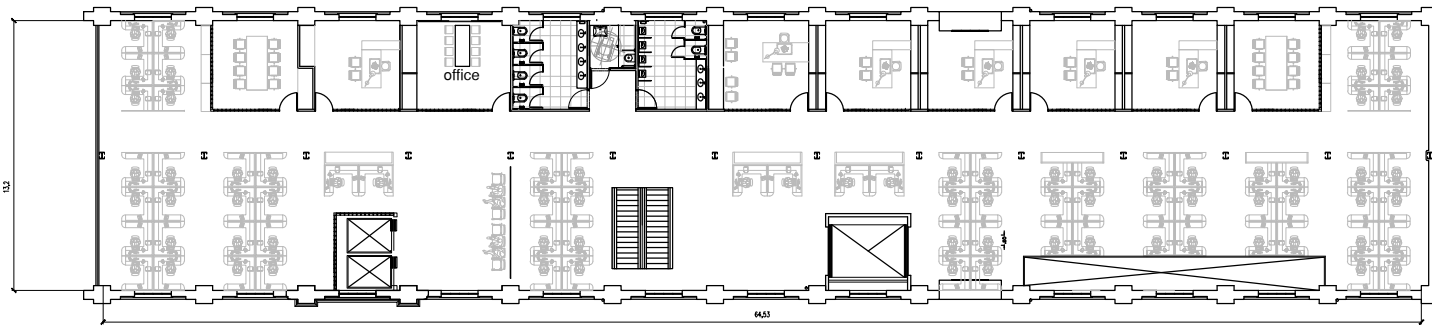

FRENTE

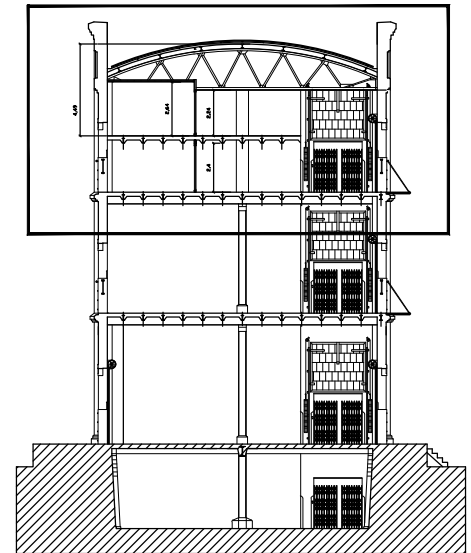

CORTE

Trenes Argentinos <i>Infraestructura Ferroviaria</i>	Obra: REMODELACIÓN Y AMPLIACION	PLANO N° 2
	EDIFICIO MUSEO FERROVIARIO	
FECHA 10/9/2014 ESCALA	SEGUNDO PISO Y ENTREPISO	
0 1 2 SI ESTA BARRA NO MIDE 2 cm EL PLANO NO ESTA A ESCALA		