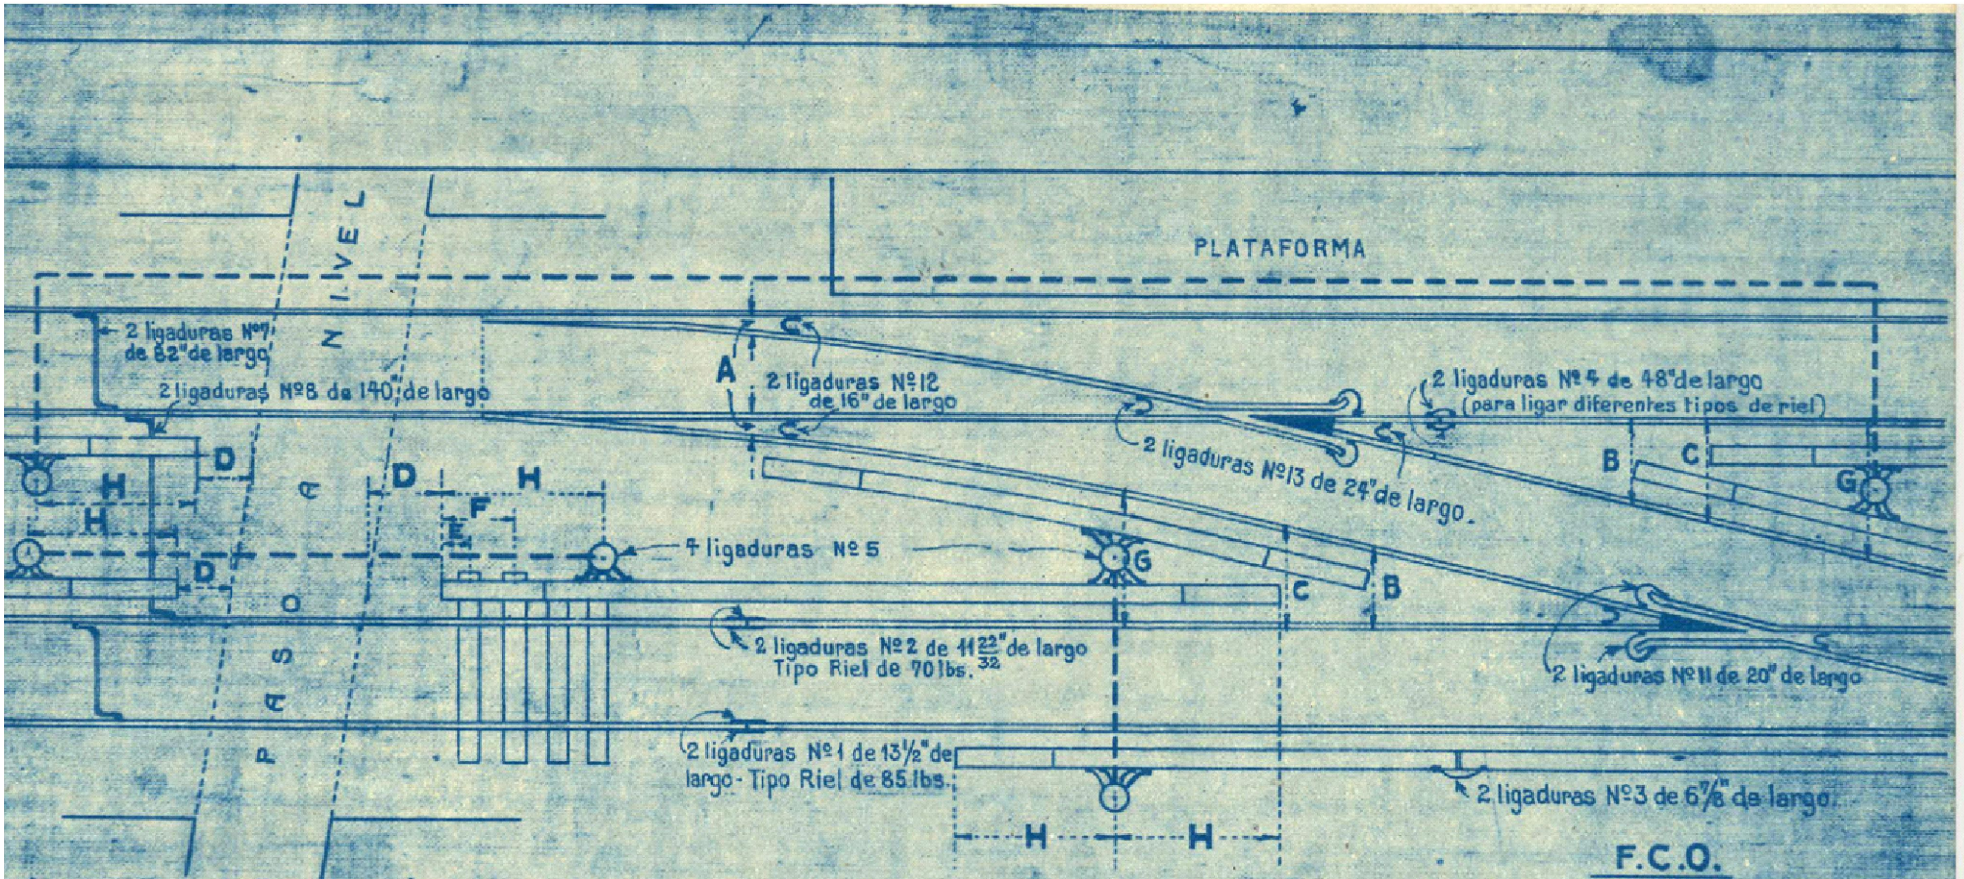

F.C.O.

3er RIEL & EQUIPO DE VIA

DIMENSIONES PRINCIPALES

A	.23	Distancia mínima entre las trochas de las vías a la punta de la rampa.
B	1.35	" " " " " " " " " " " " " " " " Simple.
C	1.50	" " " " " " " " " " " " " " " " Doble.
D	5.00	" " de la linea de edificación hasta la punta de la rampa en los pasos a nivel.
E	.41	" " desde la punta de la rampa al centro del primer durmiente de la misma.
F	1.02	" máxima " " " " " " " " " " segundo " " "
G	1.94	" mínima entre las trochas de las vías al medio del pilar terminal.
H	2.59	" " desde la punta de la rampa hasta el centro del pilar terminal.

Croquis Nº 34

P.P. E. 3.17