


ACLARACIÓN

La propuesta de enclavamiento deberá contemplar el establecimiento todas las rutas que se puedan armar con los tramos de ruta especificados en las tablas siguientes

PLANO NO APTO PARA LA CONSTRUCCIÓN

PLANO ESQUEMATICO - SE ENTREGA A TITULO INFORMATIVO Y EL RESPONSABLE DE LA CONCORDANCIA ENTRE LO INDICADO EN EL PLANO Y LOS PLANOS ADJUNTOS

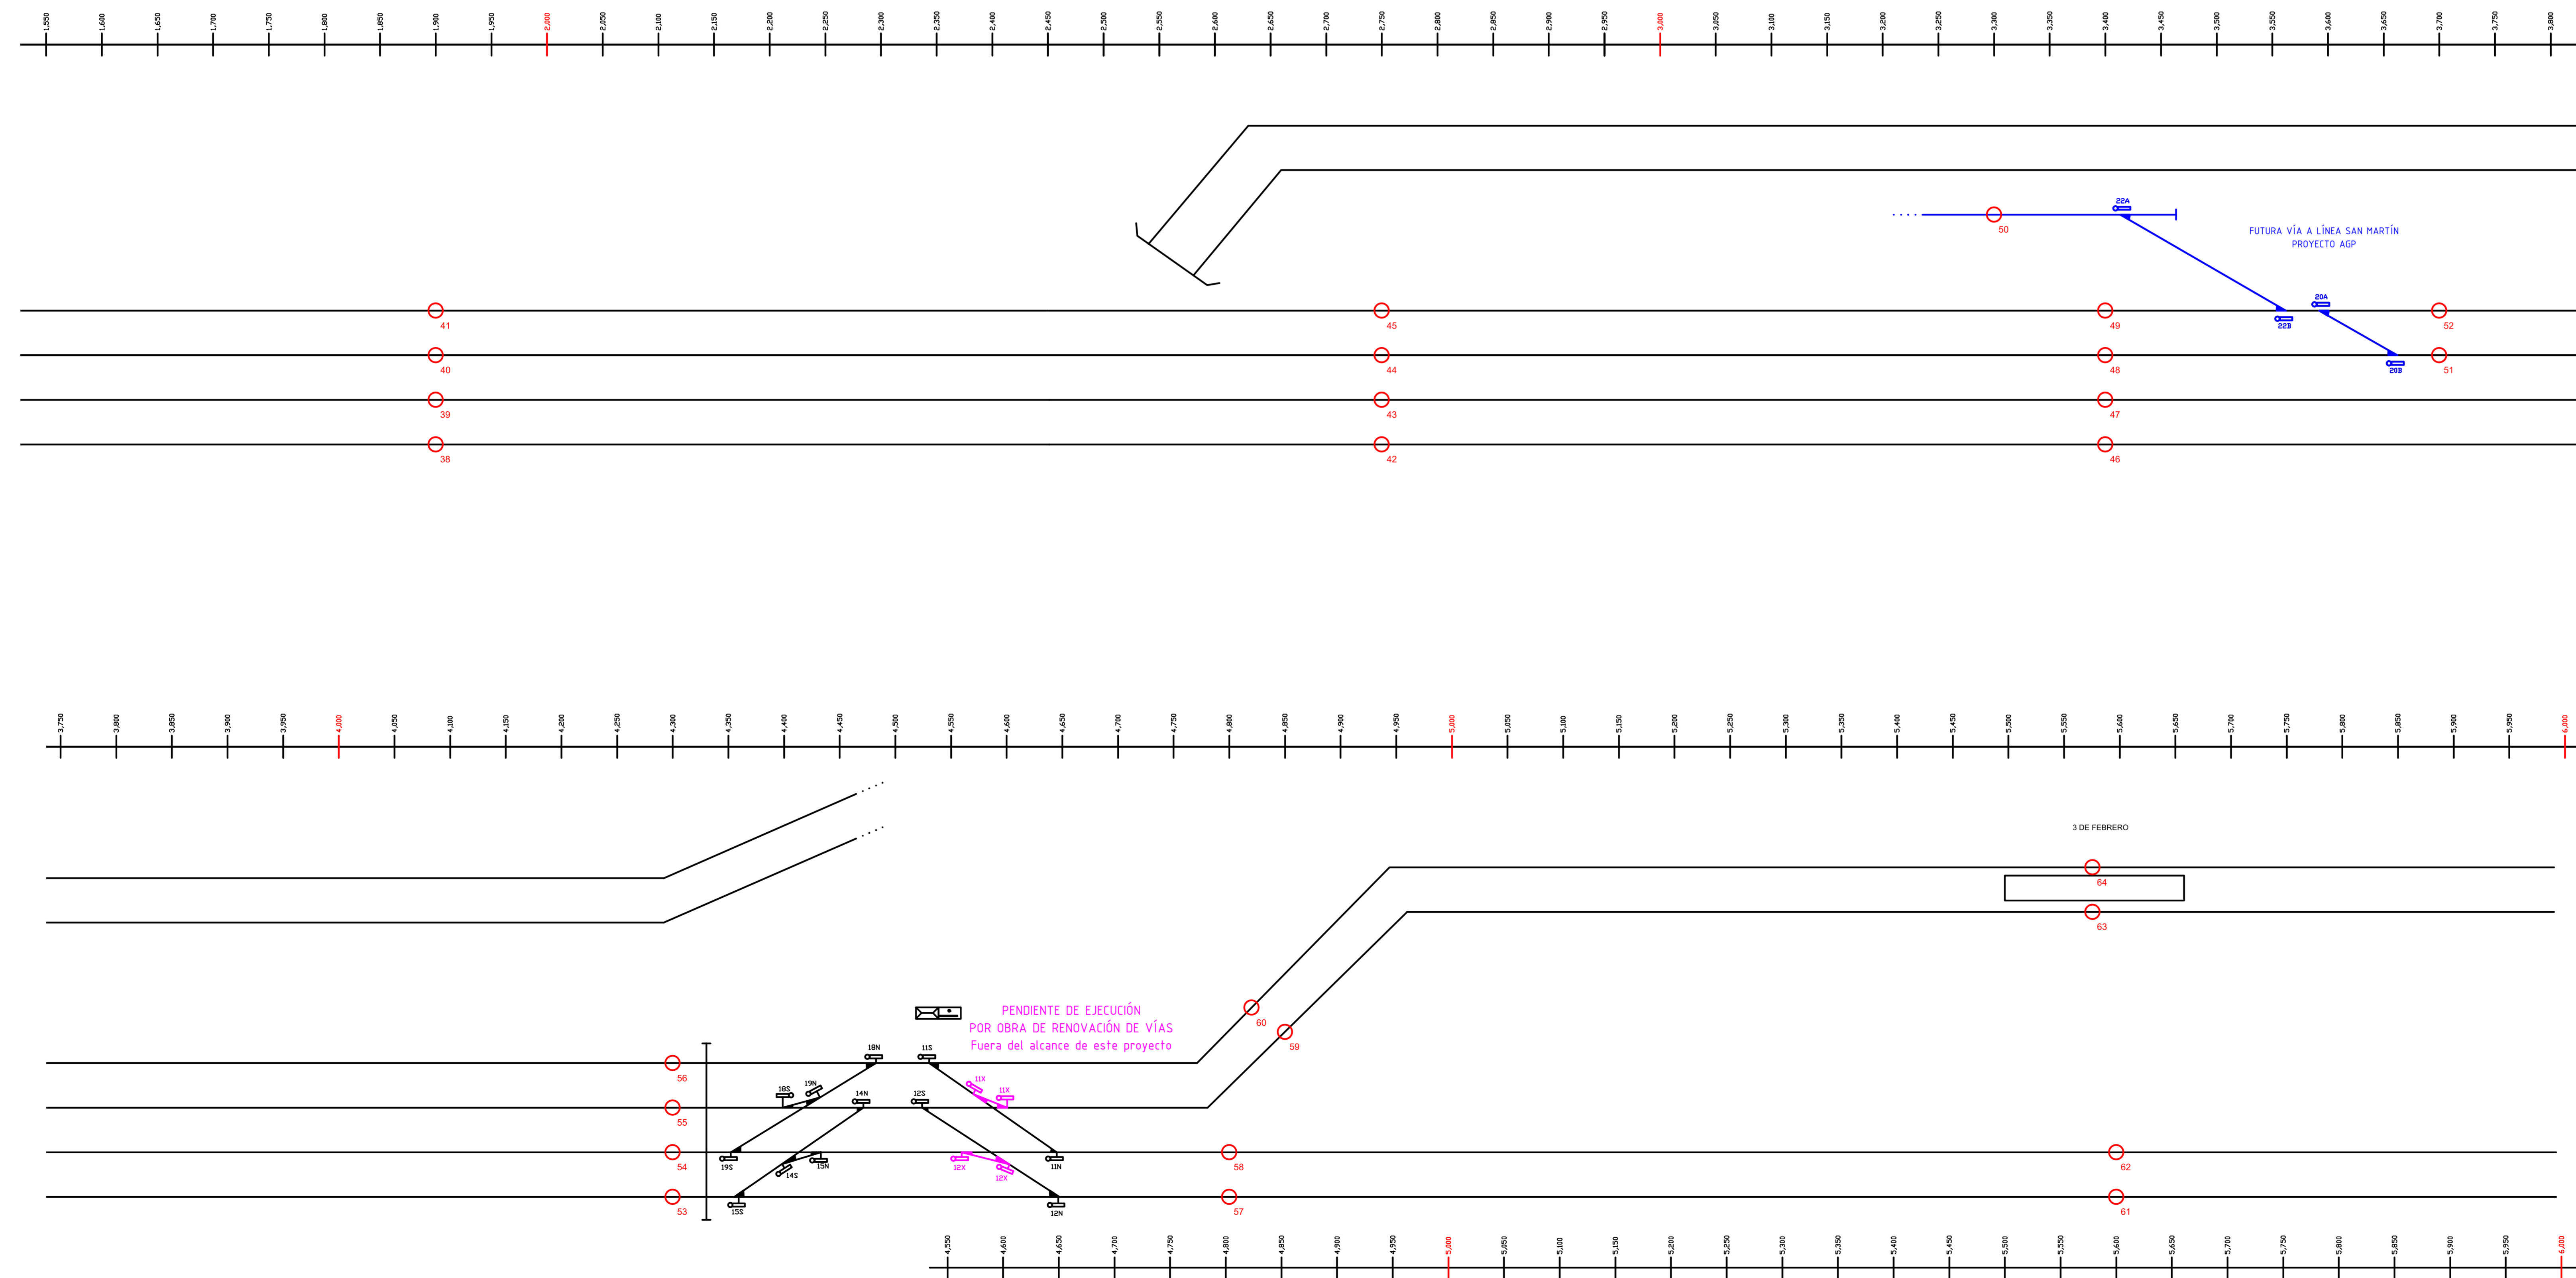

TRAMOS DE ENTRADA A ESTACIÓN RETIRO

ORIGEN	DESTINO	ORIGEN	DESTINO	ORIGEN	DESTINO
63	59	32	25	22	19
61	57	32	20	22	18
59	56	31	20	22	17
59	55	31	24	22	8
59	54	31	23	22	7
59	53	30	23	22	6
57	55	30	22	22	5
57	54	30	21	21	17
57	53	29	23	21	16
56	50	29	28	20	11
56	37	28	22	20	10
55	51	28	21	20	9
54	35	28	16	20	8
53	46	27	22	20	7
52	50	27	21	20	6
51	49	27	16	20	5
51	50	27	15	19	7
51	48	27	12	19	6
48	44	26	11	19	5
46	42	25	11	18	13
44	40	25	10	18	6
42	38	24	11	18	5
40	36	24	10	18	4
38	34	24	9	18	3
37	31	24	8	17	4
37	30	24	7	17	3
37	29	24	6	16	2
37	27	23	24	16	1
36	30	23	19	15	2
35	29	23	18	15	1
34	27	23	8	14	2
33	26	23	7	14	1
33	25	23	6	13	5
33	20	23	5		

TRAMOS DE SALIDA DE ESTACIÓN RETIRO

ORIGEN	DESTINO	ORIGEN	DESTINO	ORIGEN	DESTINO
1	14	10	20	25	32
1	15	10	24	25	33
1	16	10	25	26	33
2	14	11	20	27	34
2	15	11	24	27	35
2	16	11	25	27	36
3	17	11	26	27	37
3	18	12	27	28	29
4	17	13	18	29	35
4	18	15	27	29	36
5	13	16	21	29	37
5	18	16	27	30	36
5	19	16	28	30	37
5	20	17	21	31	37
5	22	17	22	34	53
5	23	18	22	35	39
5	24	18	23	36	55
6	18	19	23	37	41
6	19	20	31	39	43
6	20	20	32	41	45
6	22	20	33	43	47
6	23	20	65	45	49
6	24	20	66	47	54
7	19	21	27	49	52
7	20	21	28	50	52
7	22	21	30	52	56
7	23	22	27	53	58
7	24	22	28	54	58
8	20	22	30	54	60
8	22	23	29	55	60
8	23	23	30	56	58
8	24	23	31	56	60
9	20	24	23	58	62
9	24	24	31	60	64