


VISTA LATERAL
esc. 1:100

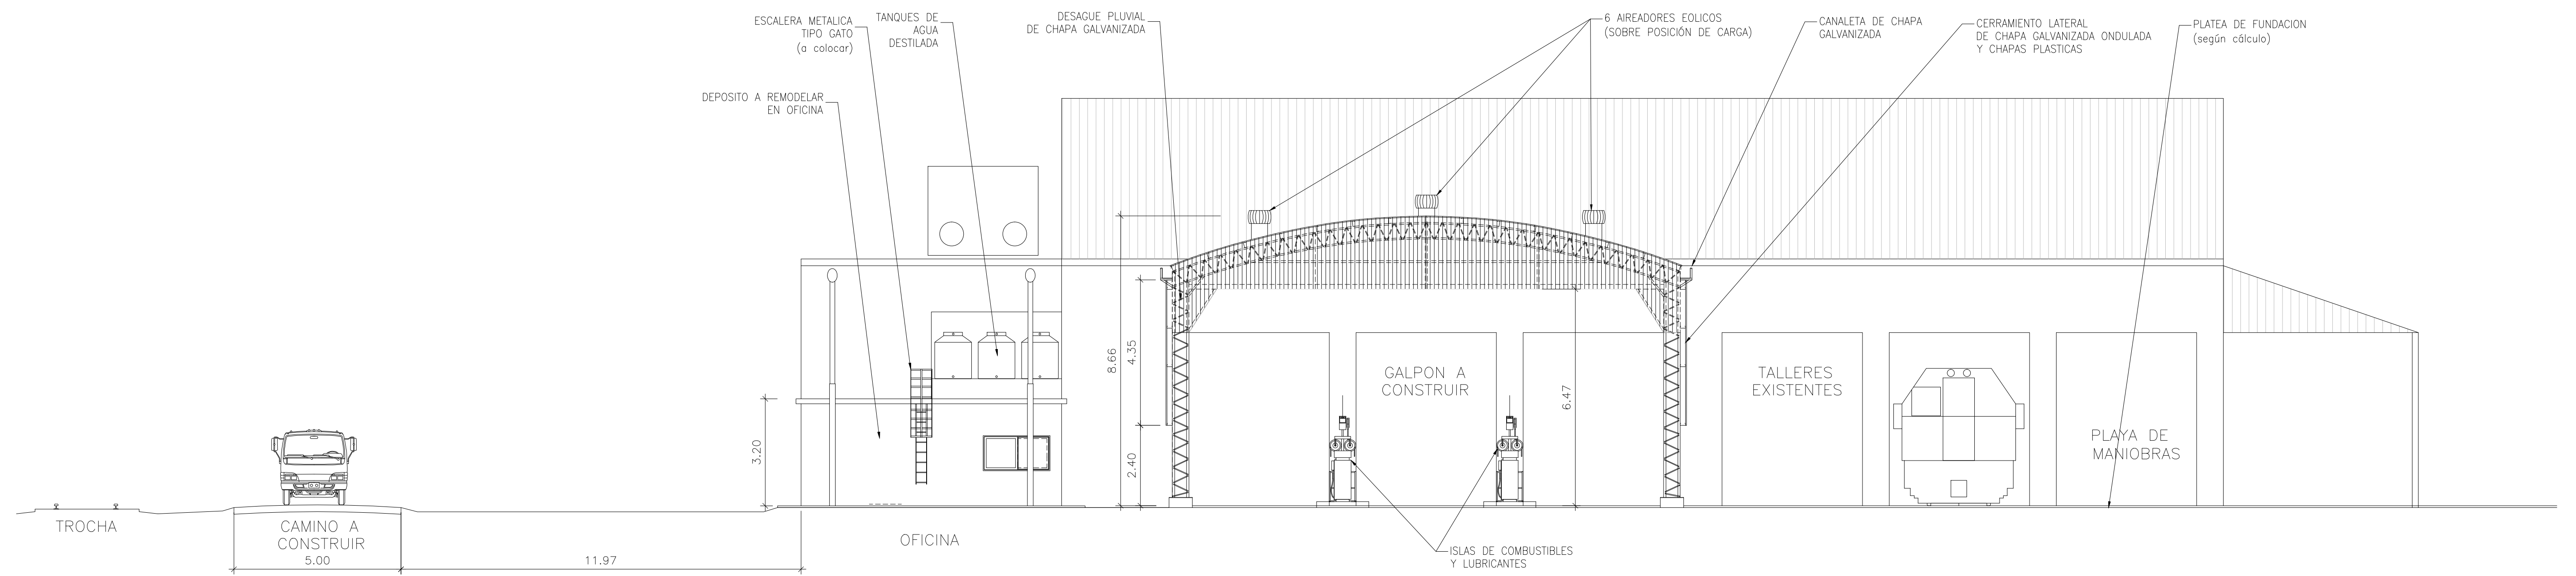

VISTA DE FRENTE
esc. 1:100

NO APTO CONSTRUCCION

Nota: Las medidas serán verificadas en obra.

TRENES ARGENTINOS INFRAESTRUCTURA Ministerio de Transporte Presidencia de la Nación		OBRA: MEJORAMIENTO DE PLAYA DE CARGA DE COMBUSTIBLES EN RETIRO LINEA SAN MARTIN	
ESCALA 1:250 01 ENE/17 03 00/00 02 00/00 04 00/00		ARQUITECTURA - VISTAS	
0 1 2 3 4 5 6 7 8 9 10 0 1 2 3 4 5 6 7 8 9 10 <small>0 1 2 3 4 5 6 7 8 9 10</small>		SM-OC-015-PL09	
			PLANO A9